




งานปรับปรุงซ่อมแซมฝ้าเพดานอาคาร 11 ชั้น 6  
(อาคารเรียนรวม) ย่านมัทรี

**มหาวิทยาลัยราชภัฏนครสวรรค์**

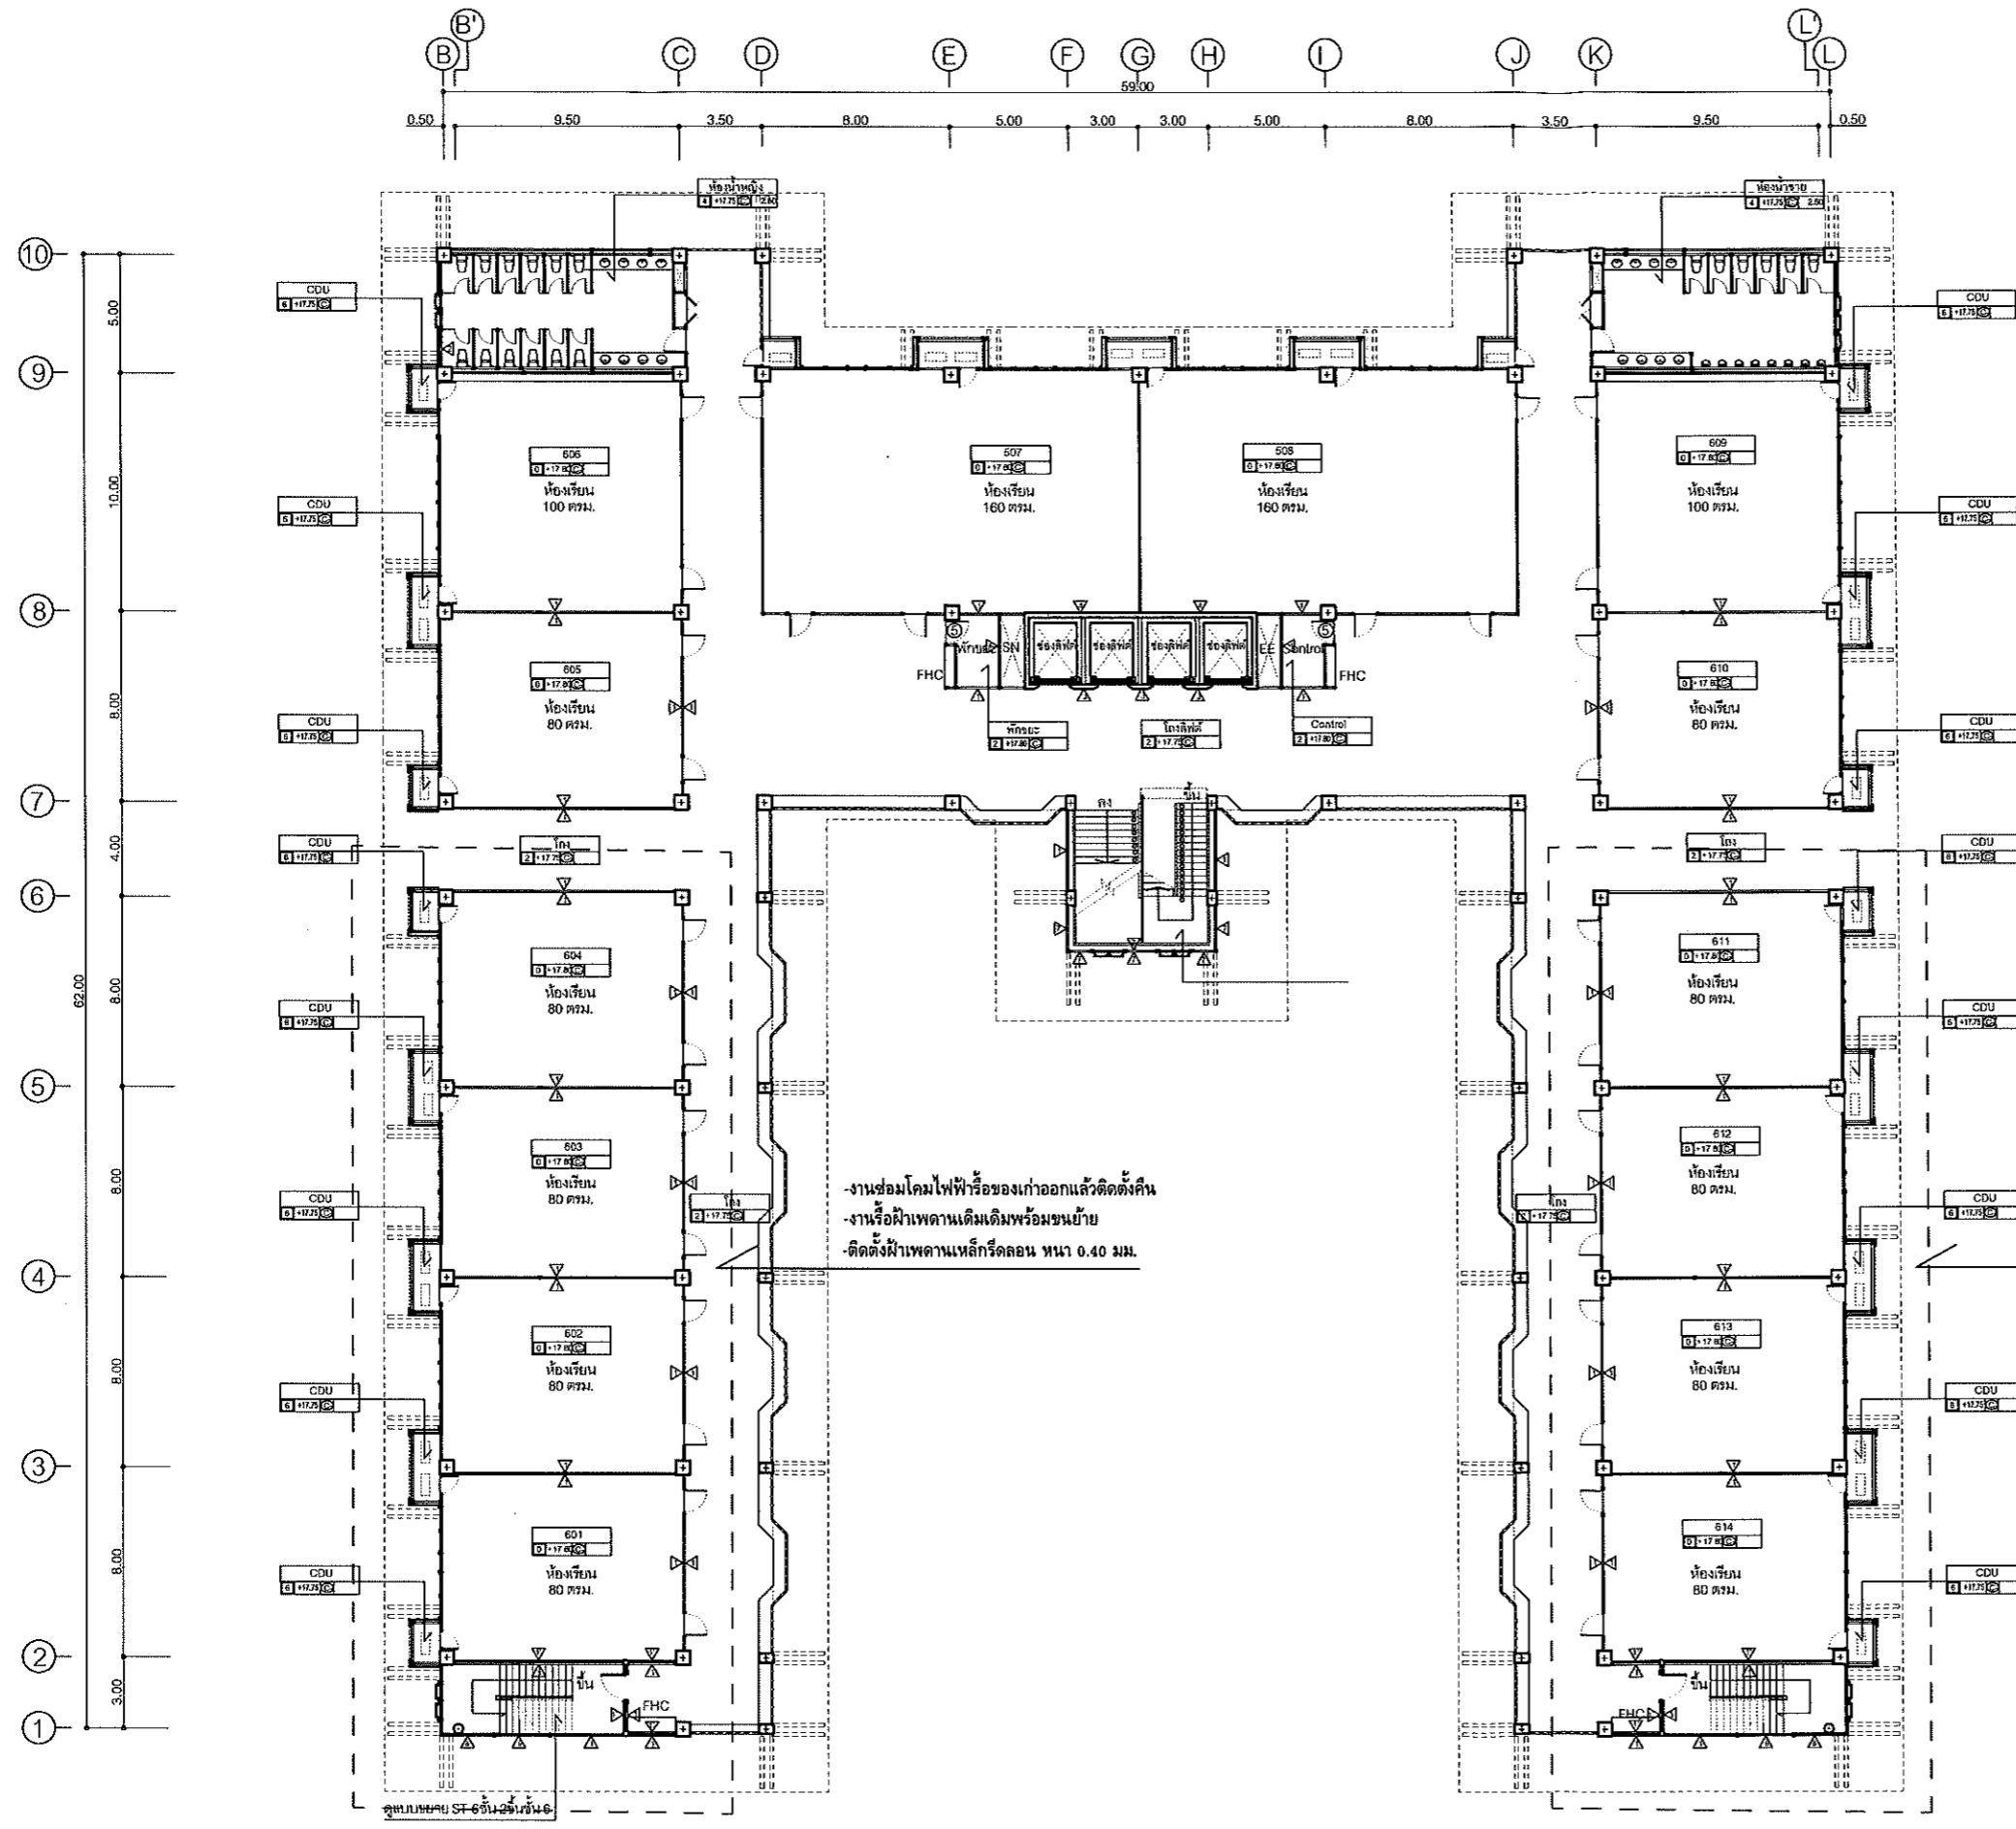



-งานซ่อมคอมไฟฟ้ารื้อของเก่าออกแล้วติดตั้ง  
 -งานรื้อฝ้าเพดานเดิมเดิมพร้อมขนย้าย  
 -ติดตั้งฝ้าเพดานเหล็กรีดลอน หนา 0.40 มม.


-งานซ่อมคอมไฟฟ้ารื้อของเก่าออกแล้วติดตั้ง  
 -งานรื้อฝ้าเพดานเดิมเดิมพร้อมขนย้าย  
 -ติดตั้งฝ้าเพดานเหล็กรีดลอน หนา 0.40 มม.

แปลนชั้น 6  
 มาตรฐาน 1:150

<p>กลุ่มงานออกแบบก่อสร้างและภูมิสถาปัตยกรรม มหาวิทยาลัยราชภัฏนครสวรรค์</p>	LOCATION	PROJECT TITLE	OWNER	ARCHITECTS : DRAWING		STRUCTURAL ENGINEER :	ELECTRICAL ENGINEER :	DRAWING TITLE	DATE :	DRAWING NO :
	มหาวิทยาลัยราชภัฏนครสวรรค์	งานปรับปรุงซ่อมแซม ฝ้าเพดานอาคาร 11 ชั้น 6 (อาคารเรียนรวม) ย่านมณีศรี	สำนักงานอธิการบดี	นาย ทศพล ธรรมศิลป์ภูมิณี	ภ.ศ.ก. 20411			แบบแปลนพื้น	SCALE : 1:150 Total pages : 01/02 NOTES.	A-01

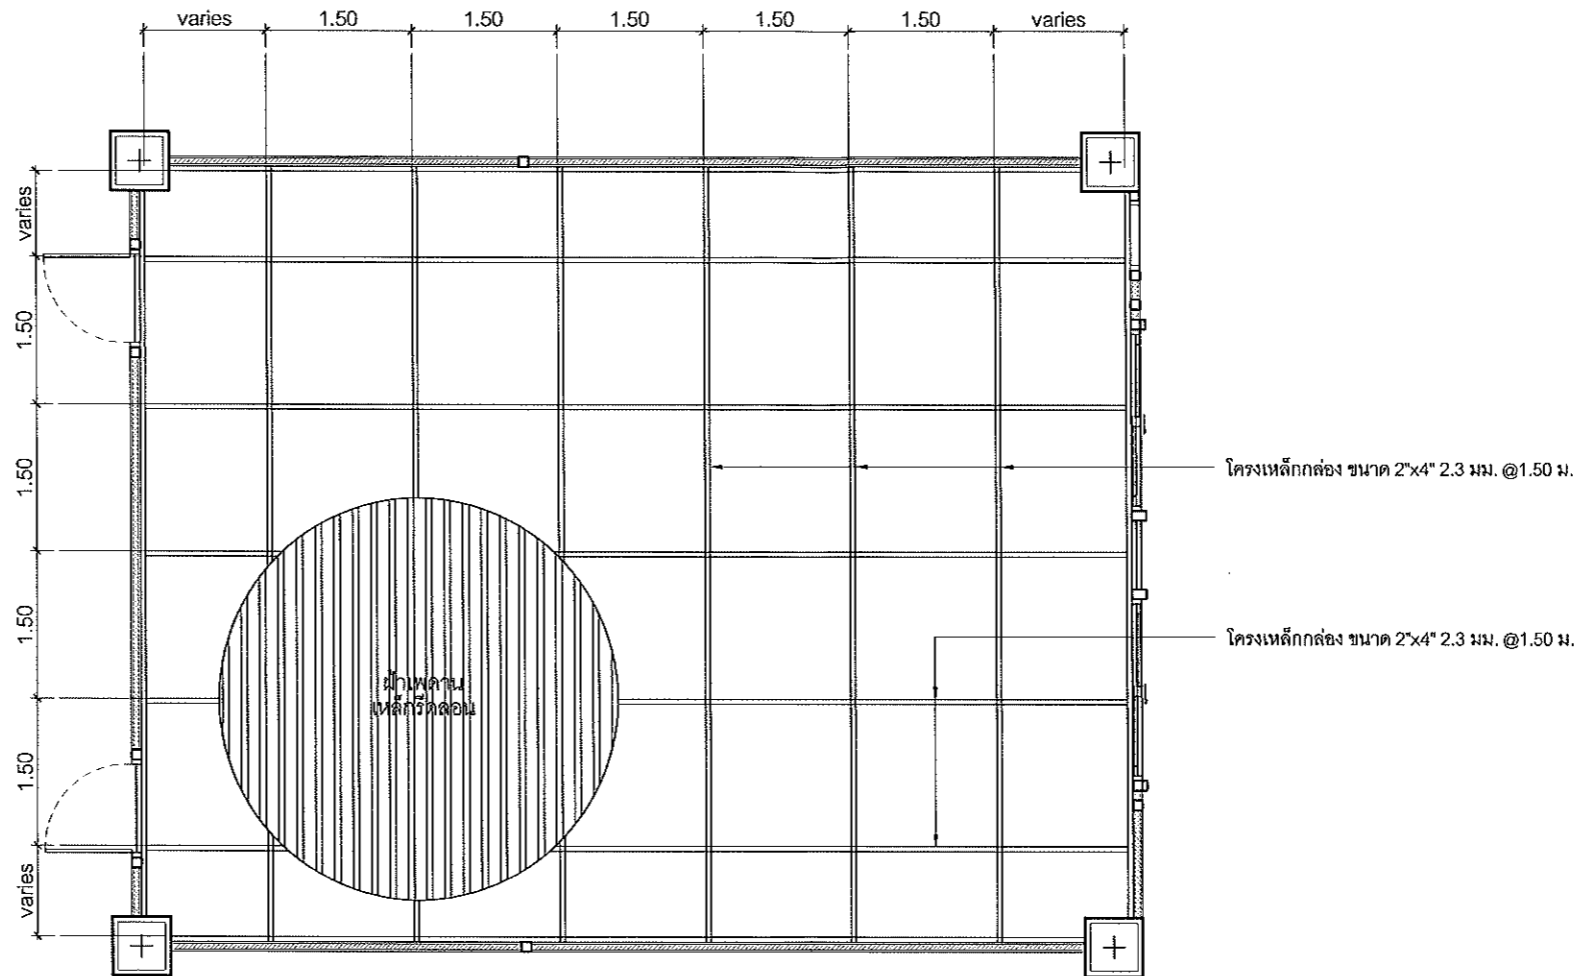

แบบขยายโครงเหล็ก   
SCALE 1 : 75

 กลุ่มงานออกแบบก่อสร้างและภูมิสถาปัตยกรรม มหาวิทยาลัยราชภัฏนครสวรรค์	LOCATION	PROJECT TITLE	OWNER	ARCHITECTS : DRAWING		STRUCTURAL ENGINEER :		ELECTRICAL ENGINEER :		DRAWING TITLE	DATE :	DRAWING NO.:
	มหาวิทยาลัยราชภัฏนครสวรรค์	งานปรับปรุงซ่อมแซม ฝ้าเพดานอาคาร 11 ชั้น 6 (อาคารเรียนรวม) ย่านมัทรี	สำนักงานอธิการบดี	นาย ทศพร ธรรมศิลป์นิติ	ภ-สท. 20411					แบบขยายโครงเหล็ก	SCALE : 1:75	A-02
	Total pages : 02/02											NOTES.