






อาคารปฏิบัติการกลาง


คณะเทคโนโลยีการเกษตรและเทคโนโลยีอุตสาหกรรม

มหาวิทยาลัยราชภัฏนครสวรรค์


- แบบสถาปัตยกรรม
- แบบวิศวกรรมโครงสร้าง
- แบบวิศวกรรมไฟฟ้า
- แบบวิศวกรรมเครื่องกล
- แบบวิศวกรรมระบบดับเพลิง
- แบบวิศวกรรมระบบปรับอากาศ

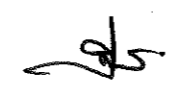


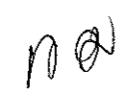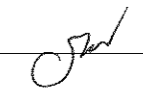

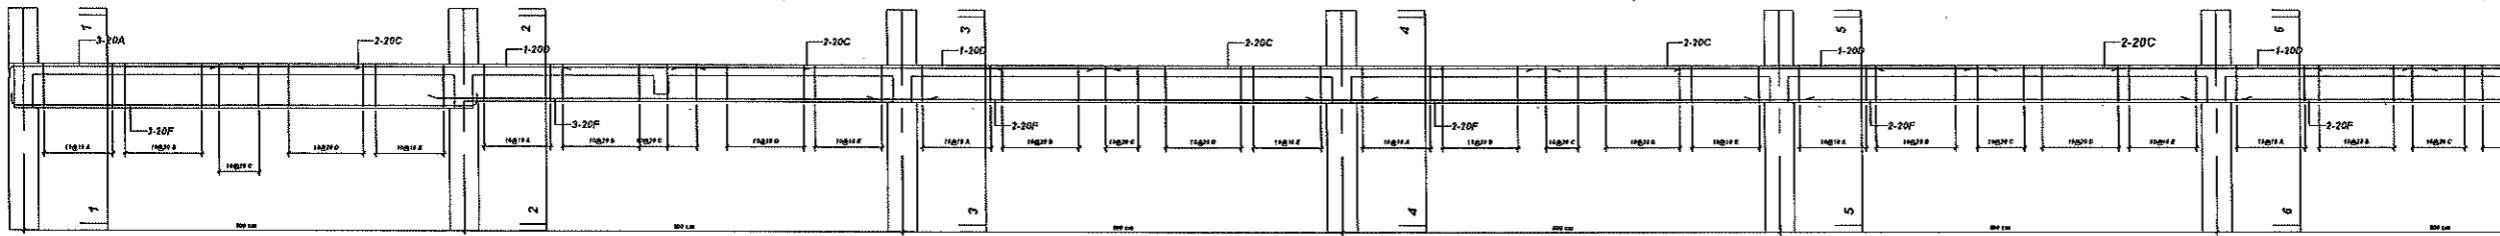
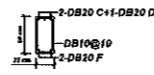
B13

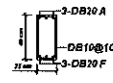


B13 (1-1)

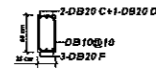


B13 (2-2)




B13 (3-3)

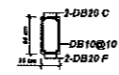



B13 (4-4)

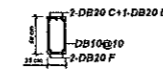


B13 (5-5)

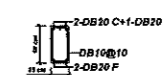


B13 (6-6)

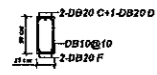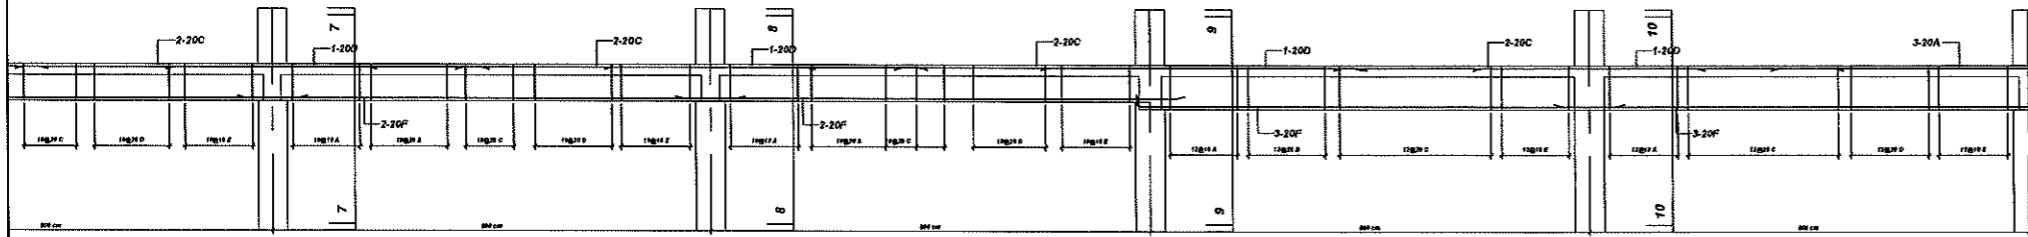


B13 (7-7)

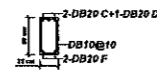


B13 (8-8)

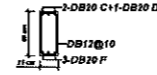


B13 (9-9)

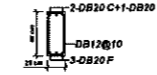


B13 (10-10)

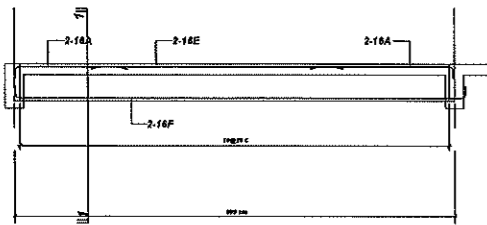


B14
B14

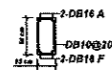


B14 (1-1)

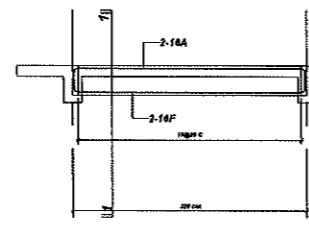


B15

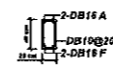


B15 (1-1)

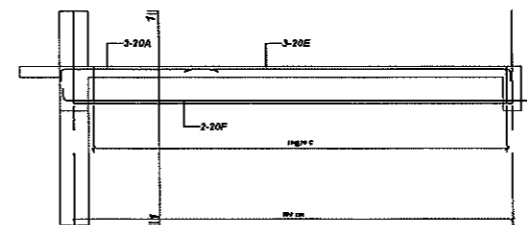


B16
U.V

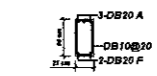


B16 (1-1)

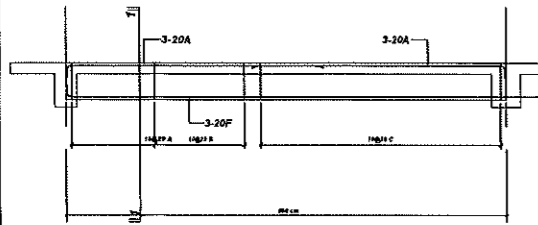


B17

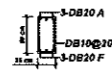


B17 (1-1)

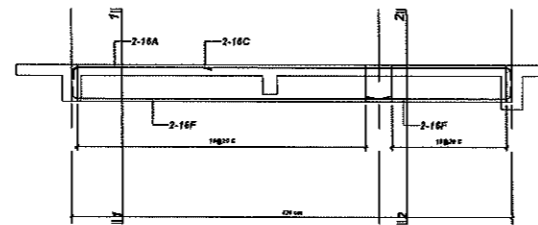


B18

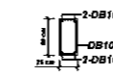


B18 (1-1)

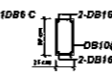


B18 (2-2)

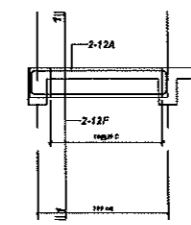


B19

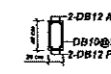


B19 (1-1)

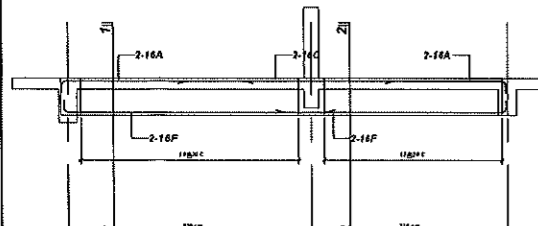


B20

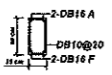


B20 (1-1)

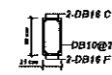


B20 (2-2)

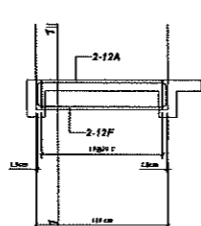


B21

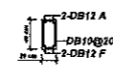


B21 (1-1)

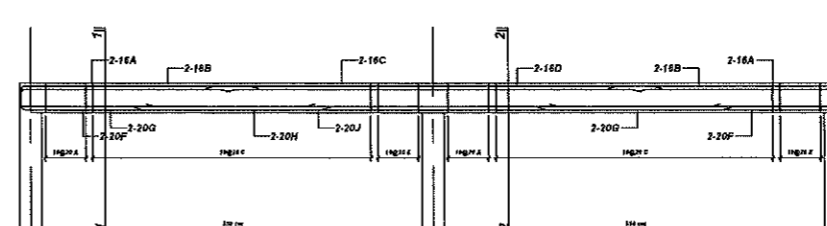

B22

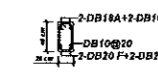

B22 (1-1)

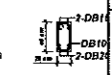

B22 (2-2)

PROJECT :
อาคารปฏิบัติการกลาง
คณะเทคโนโลยีการเกษตรและ
เทคโนโลยีอุตสาหกรรม

LOCATION :
มหาวิทยาลัยราชภัฏนครสวรรค์

OWNER :
จ. นครสวรรค์

ARCHITECT :
ทศพร สัยพันธ์ สด.2345
Handwritten signature

STRUCTURAL ENGINEER :
ปรีดี เลหาวิวัฒน์ สย.11382
Handwritten signature

ELECTRICAL ENGINEER :
Handwritten signature

MECHANICAL ENGINEER :
Handwritten signature

REV.	DESCRIPTION	DATE






DRAWING TITLE :
BEAM DETAILS

DRAWING NO. :
S-401

SCALE :
1:50 (A1)
1:100 (A3)

Handwritten signatures and initials

แบบขยายคาน
SCALE 1:50

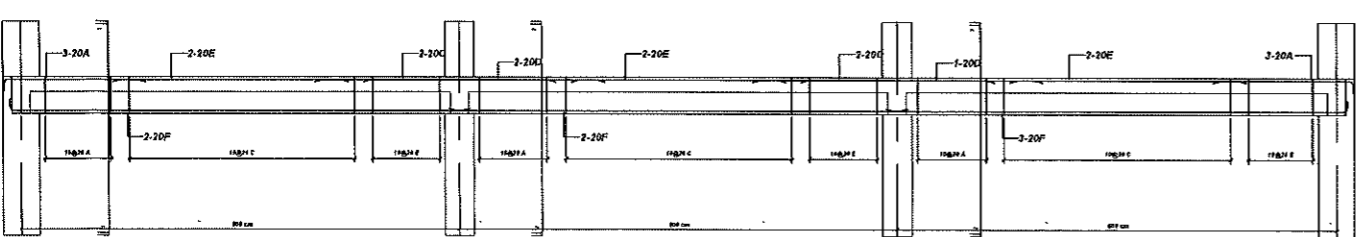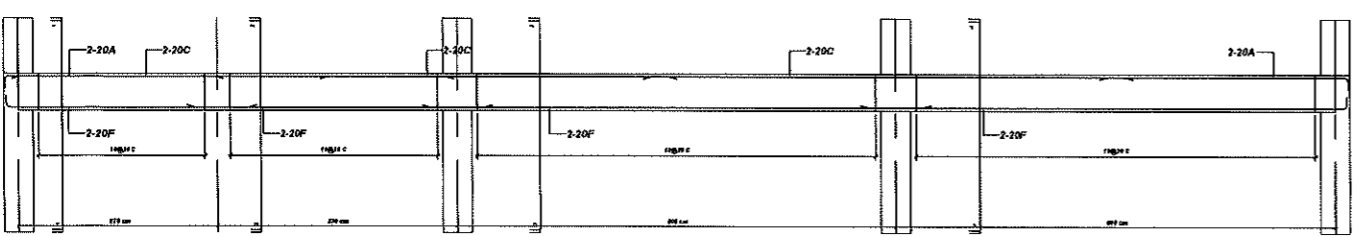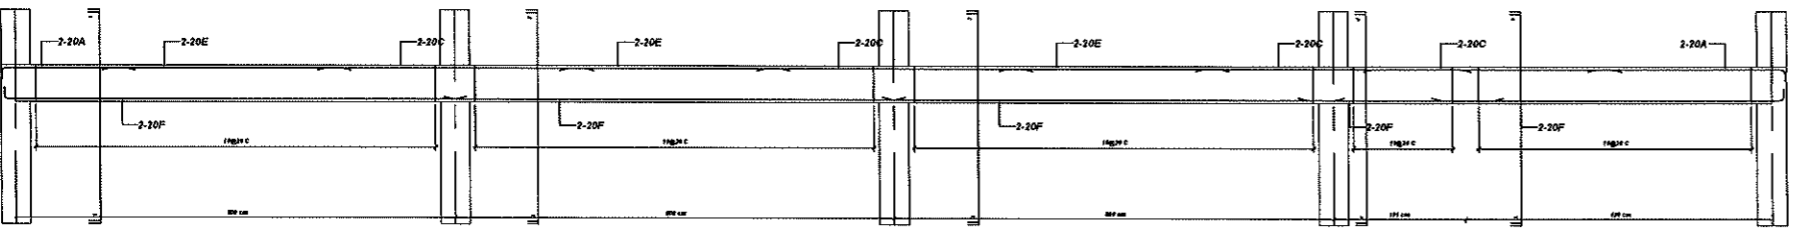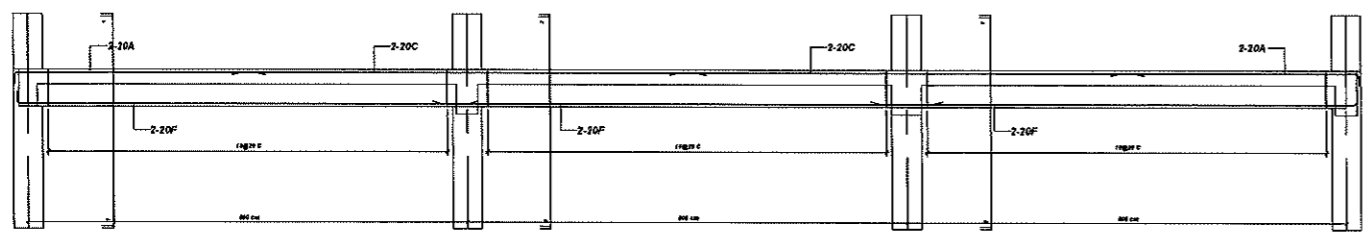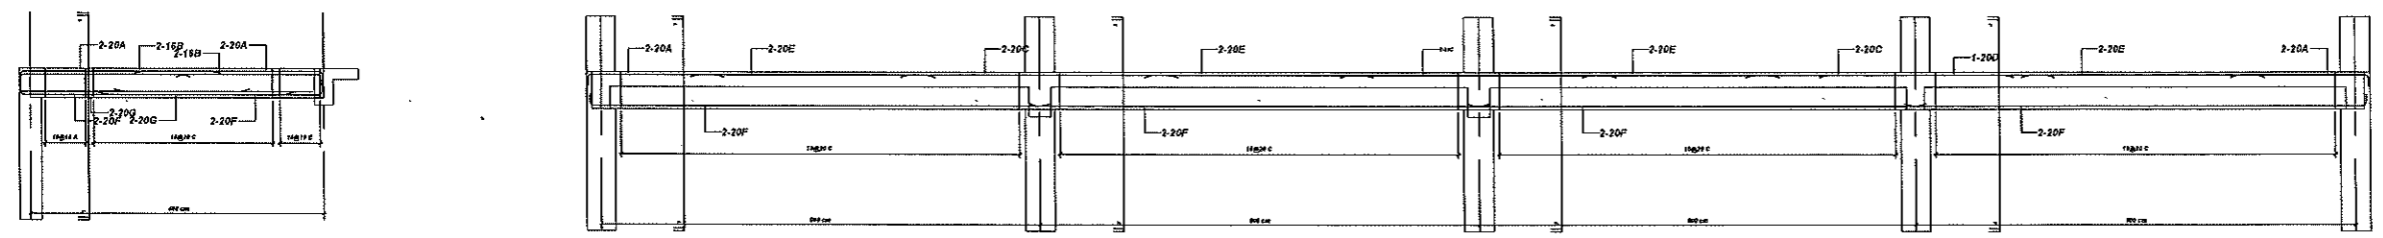

PROJECT :
 อาคารปฏิบัติการกลาง
 คณะเทคโนโลยีการเกษตรและ
 เทคโนโลยีอุตสาหกรรม

LOCATION :
 มหาวิทยาลัยราชภัฏนครสวรรค์

OWNER :
 จ. นครสวรรค์

ARCHITECT :
 ทศพร สัมพันธ์ สุ-สถ.2345

STRUCTURAL ENGINEER :
 ปรีดี เลหาวิวัฒน์ สย.11382

ELECTRICAL ENGINEER :
 เกษมณภาพ นิลเดช สย.5602

MECHANICAL ENGINEER :

REV.	DESCRIPTION	DATE

NOTE :
 ให้ใช้ระยะจากแบบหน้าตัดระยะจากแบบ

DRAWING TITLE :
 BEAM DETAILS

DRAWING NO. : S-401
 SCALE : 1:50 (A1), 1:100 (A3)

Handwritten signatures and notes at the bottom of the page.

