



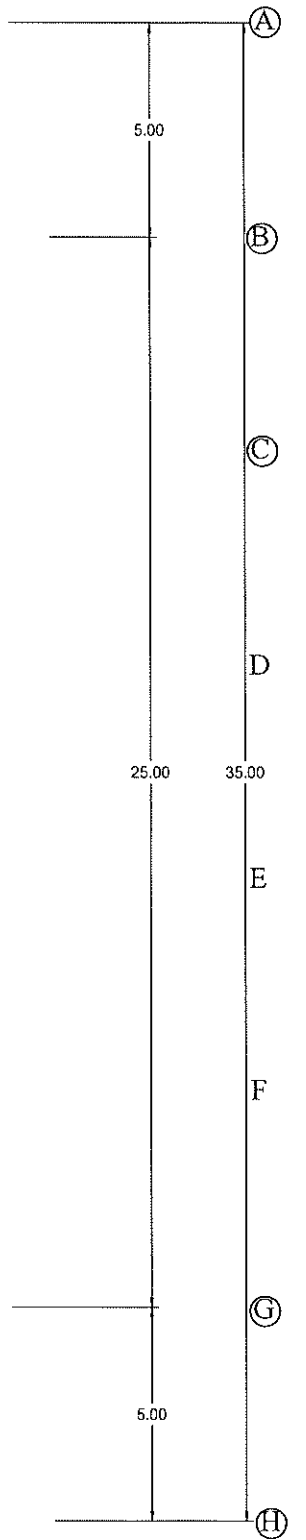

งานพัฒนาโครงสร้างพื้นฐานปรับปรุงทำฟ้าเพดานและระบบไฟฟ้าโดม(ข้างอาคาร 9)

มหาวิทยาลัยราชภัฏนครสวรรค์ เขตการศึกษาย่านมัทรี

On ๒ /

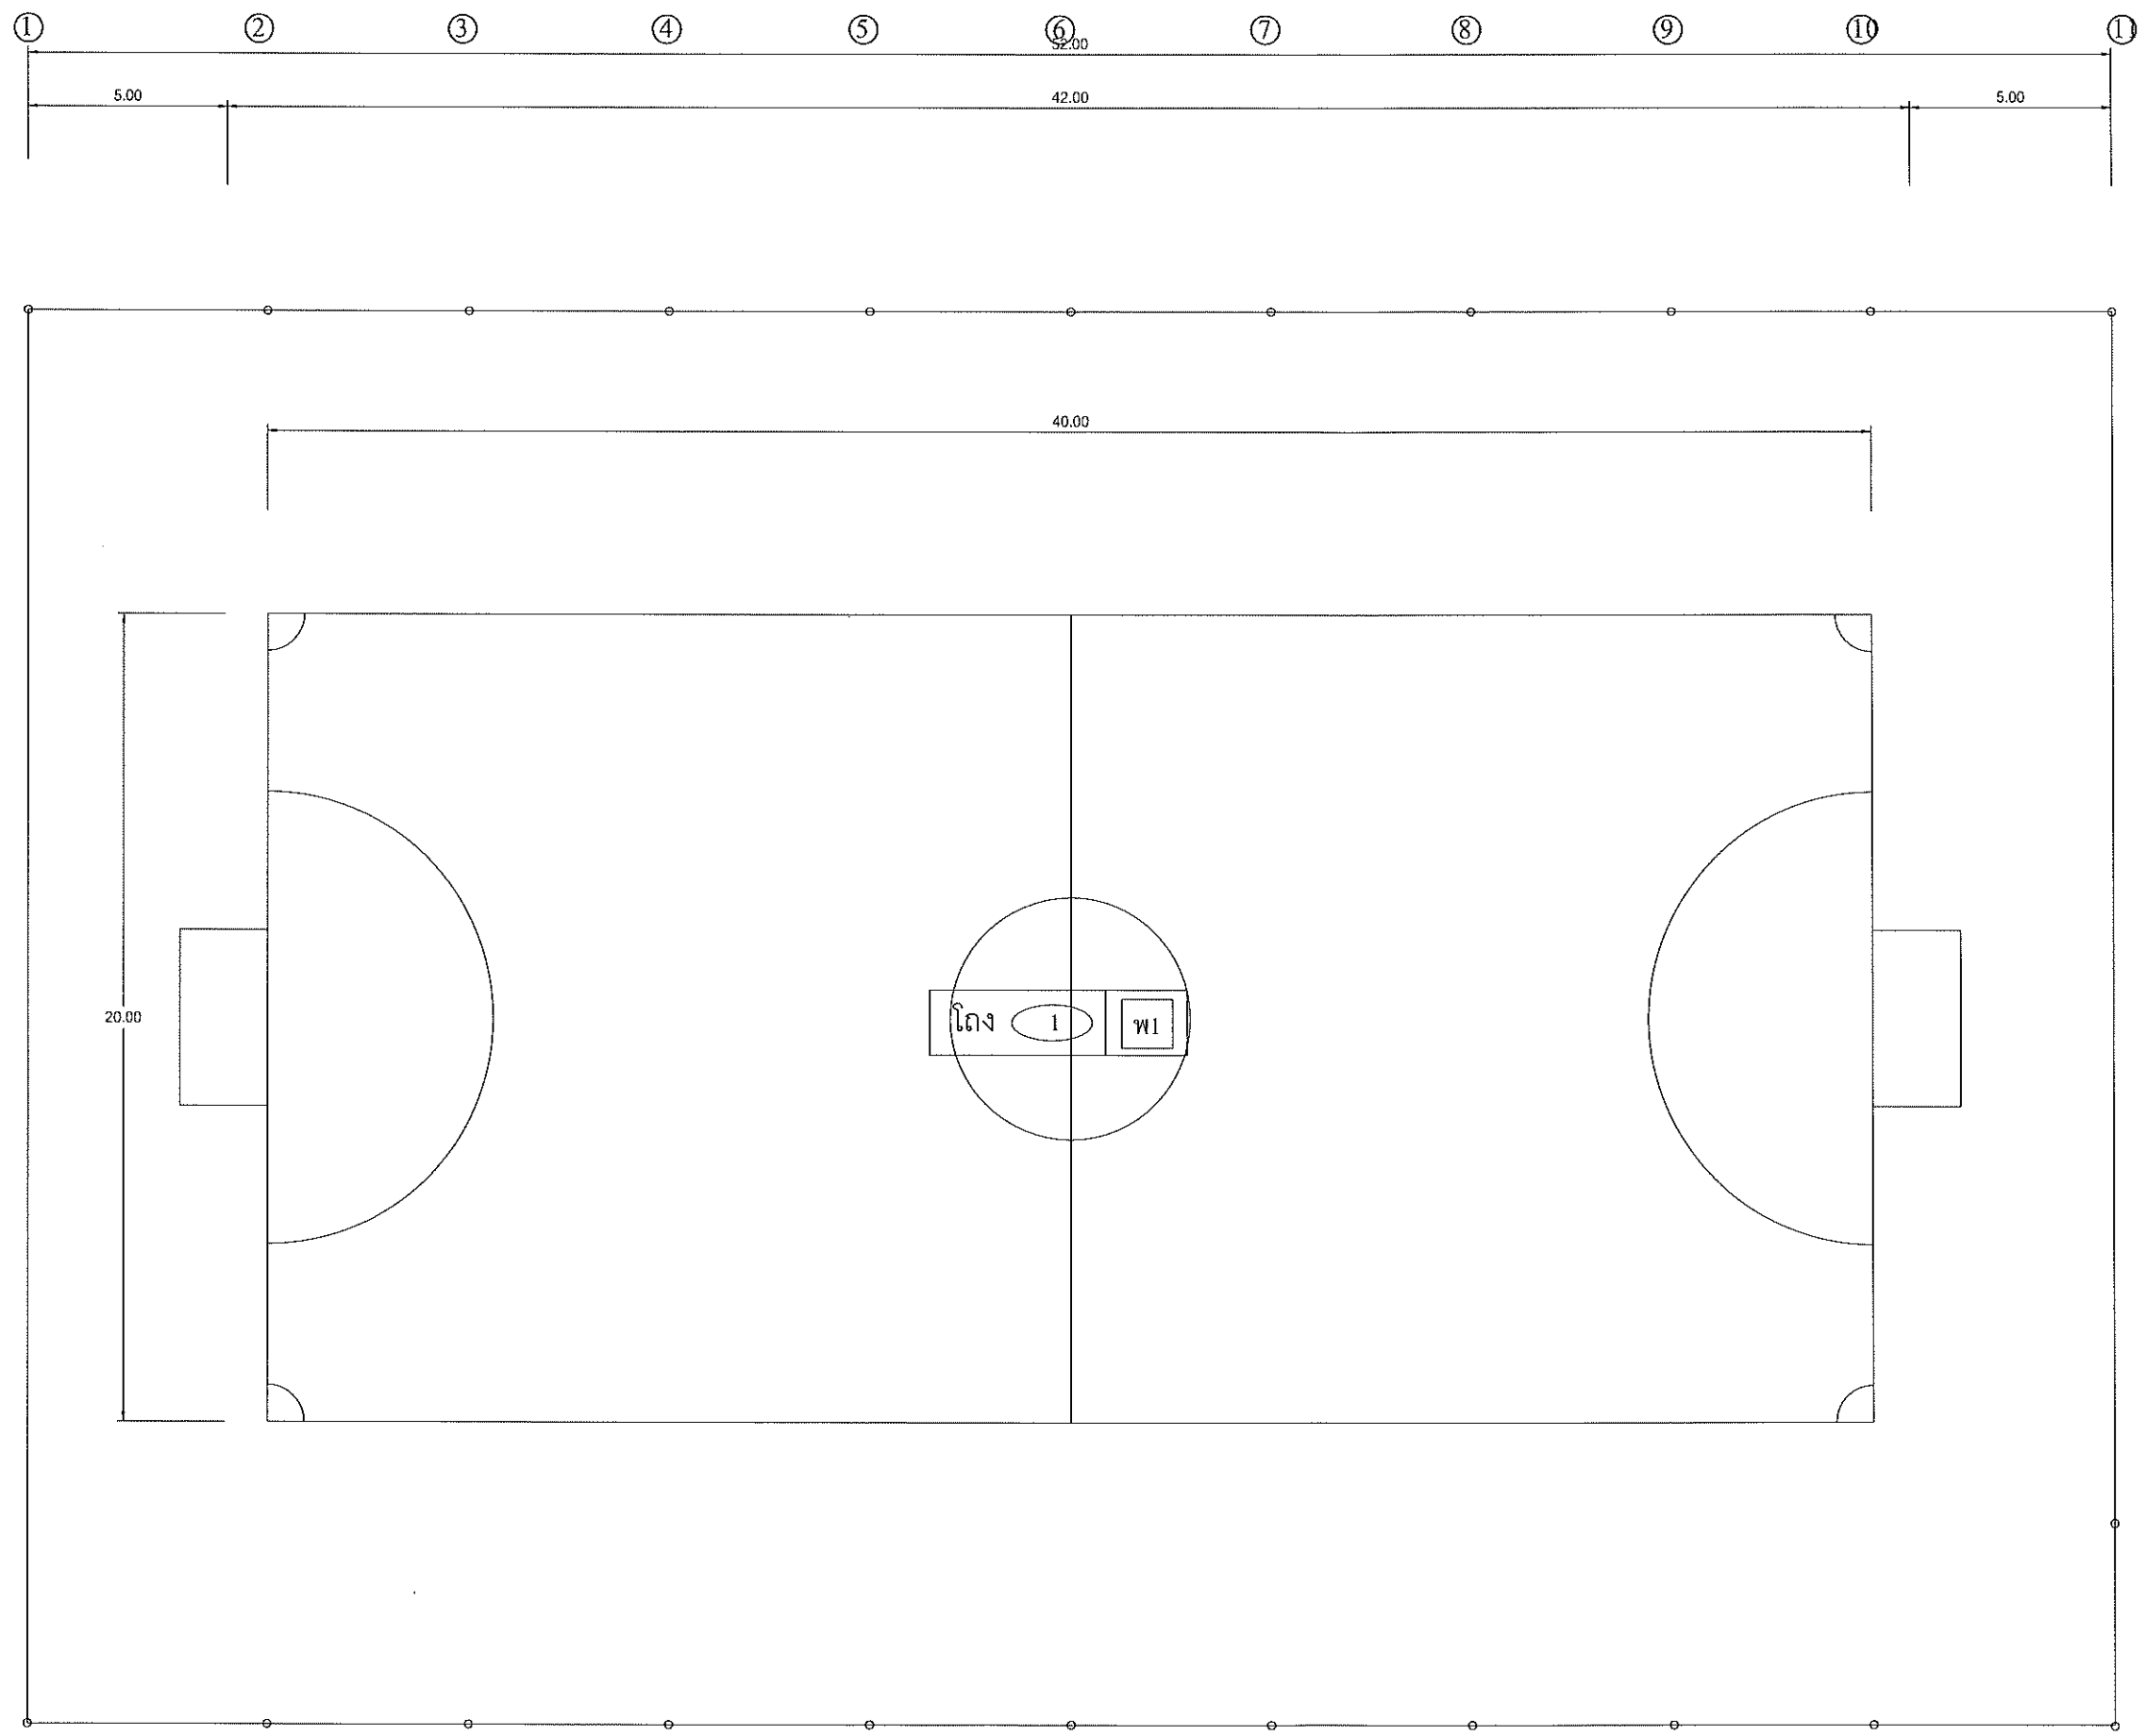

- 1 งานฝ้าเพดาน metal sheet ทน 0.40 มม. พร้อมโครงสักระบุภายหลัง
- W1 งานทาสีพื้น Epoxy สี เส้น ระบุมภายหลัง

แปลนพื้น
มาตราส่วน 1: 200



A-01





งานออกแบบก่อสร้าง และภูมิสถาปัตย์
มหาวิทยาลัยราชภัฏนครสวรรค์

โครงการ :


งานพัฒนาโครงสร้างพื้นฐานปรับปรุงท่าเรือและระบบไฟฟ้าโดม (ข้างอาคาร 9)

เขียนแบบ :

ณวิรัช ดุลล่ำ ส.ศ. 3562

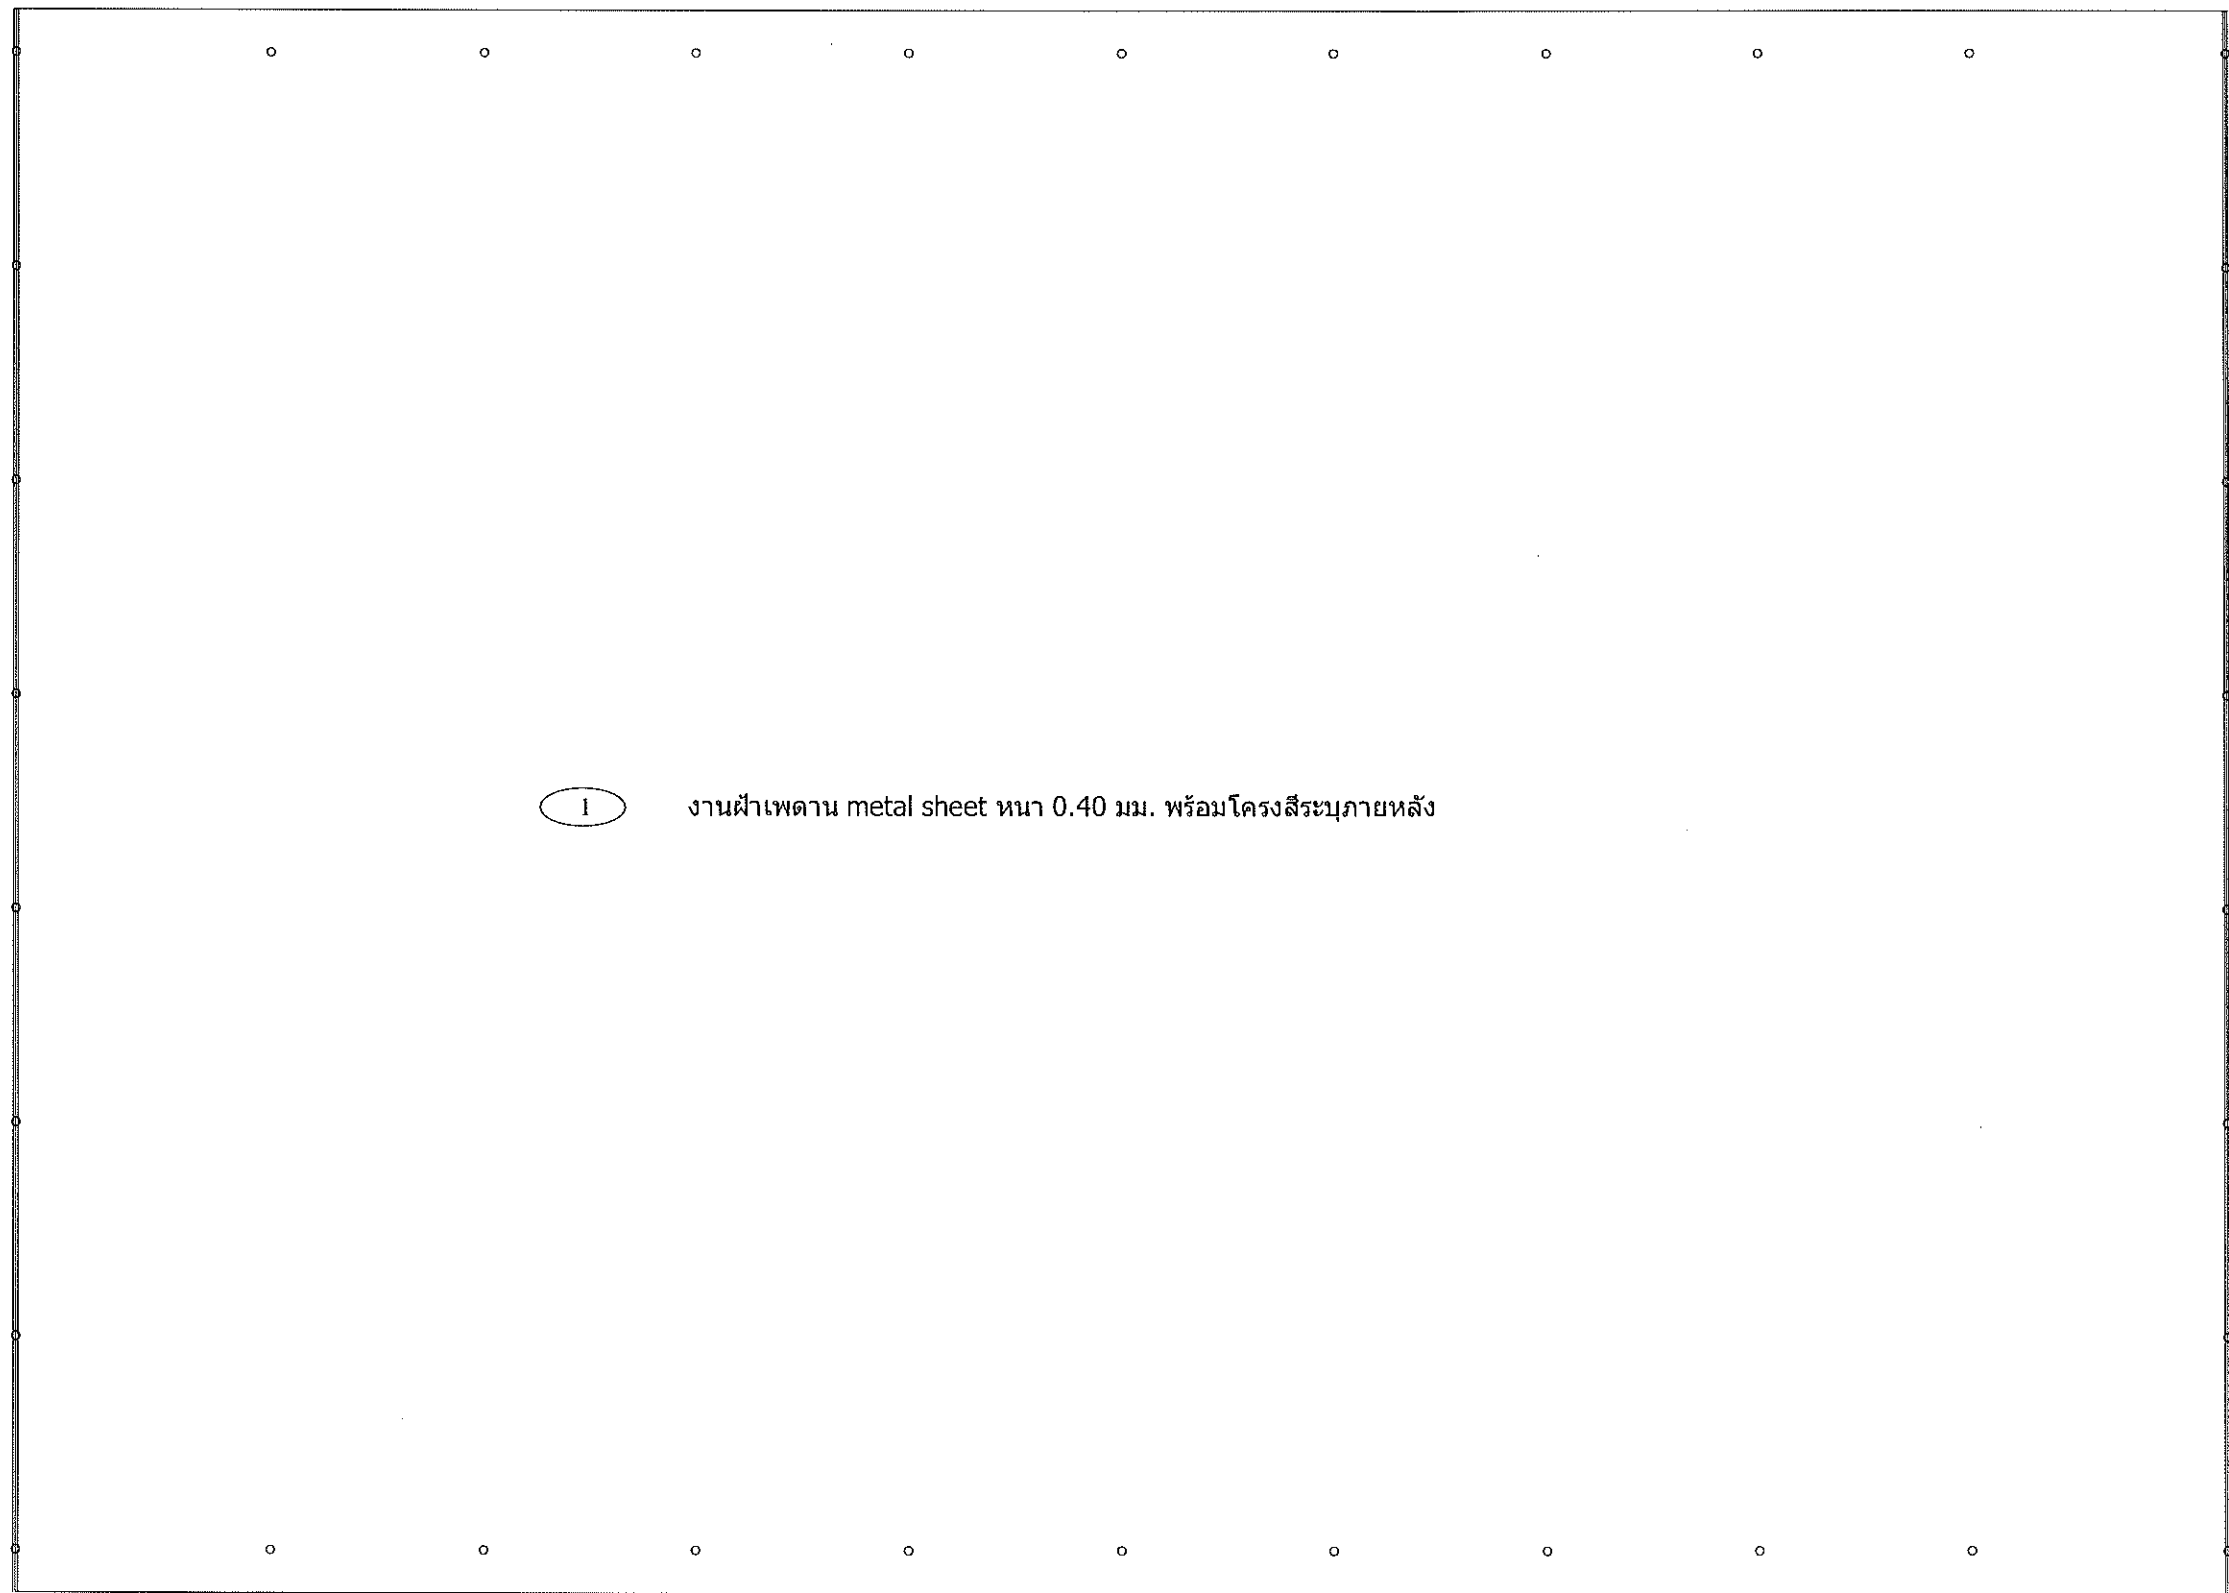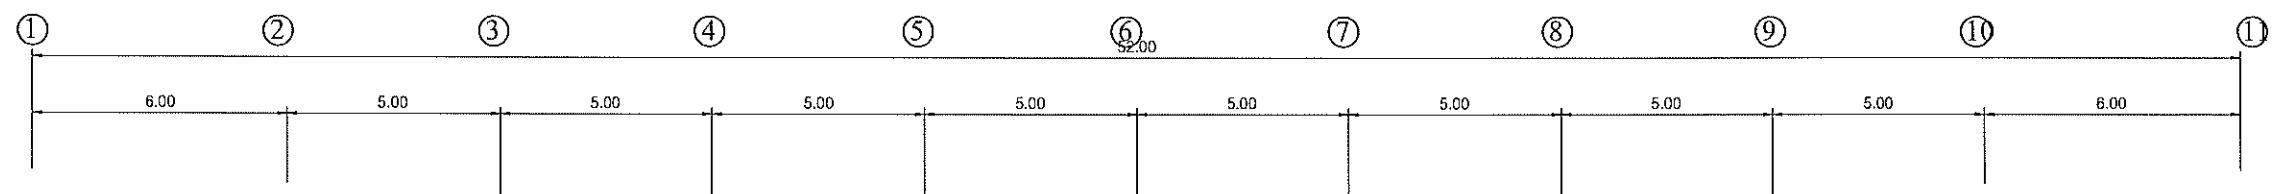

I งานฝ้าเพดาน metal sheet หนา 0.40 มม. พร้อมโครงสื่ระบุภายหลัง



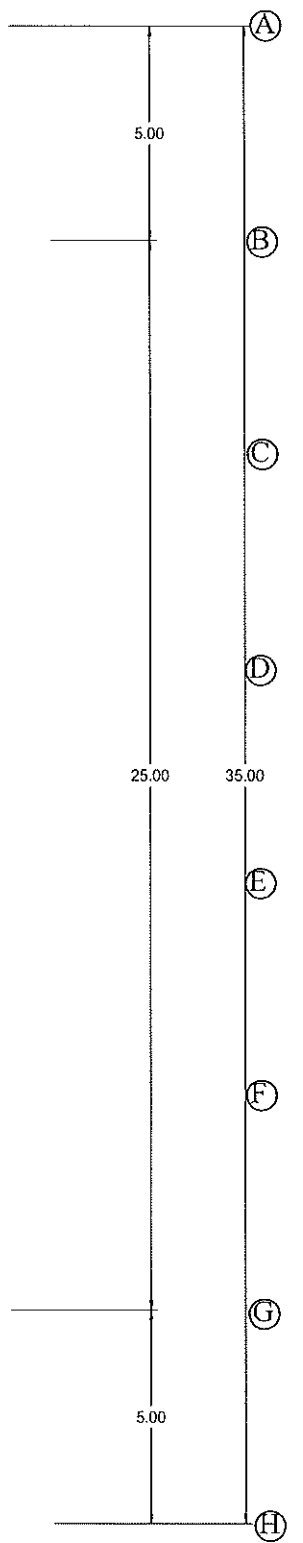


แปลนฝ้าเพดาน
มาตราส่วน 1: 200



A-02

 งานออกแบบก่อสร้าง และภูมิสถาปัตย์ มหาวิทยาลัยราชภัฏนครสวรรค์	โครงการ : งานพัฒนาโครงสร้างพื้นฐานปรับปรุงทำฝ้าเพดานและระบบไฟฟ้าโดน(ข้างอาคาร 9)	เขียนแบบ : ธนวิทย์ งามคำ ส.ศ. 3563
---	--	--

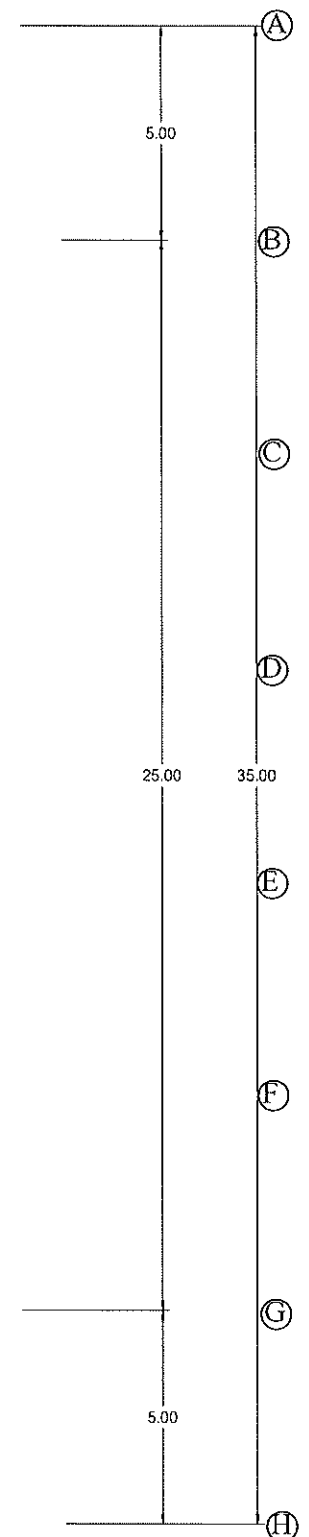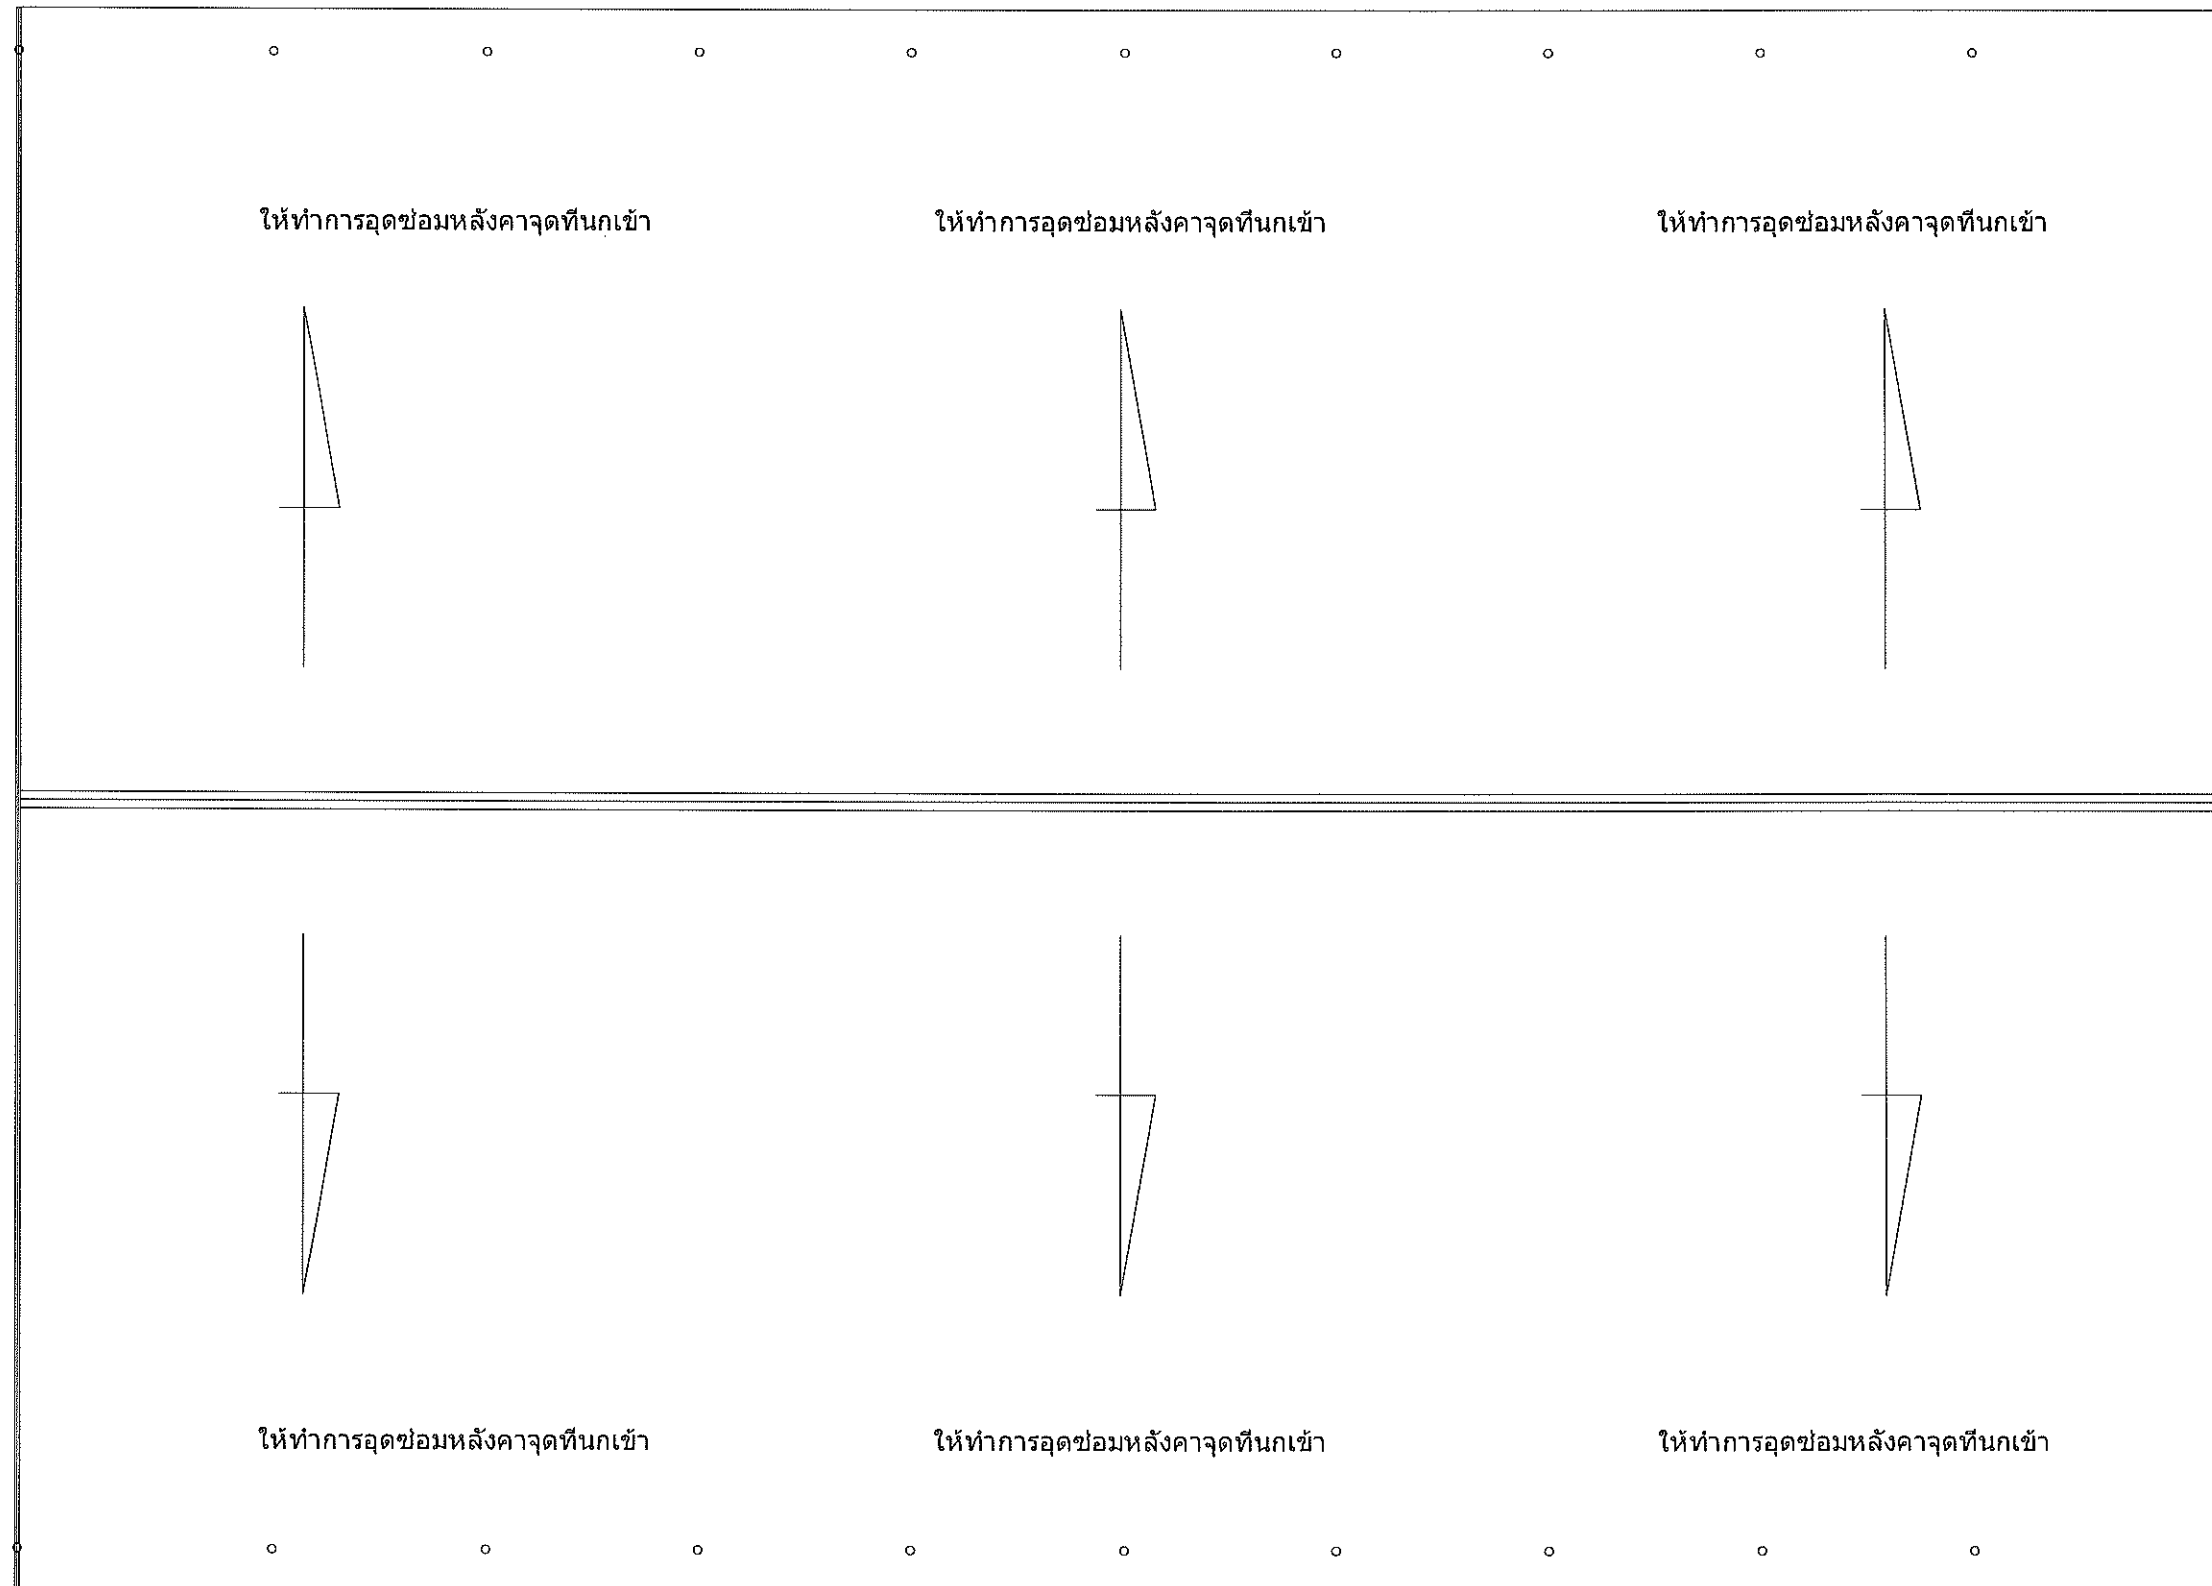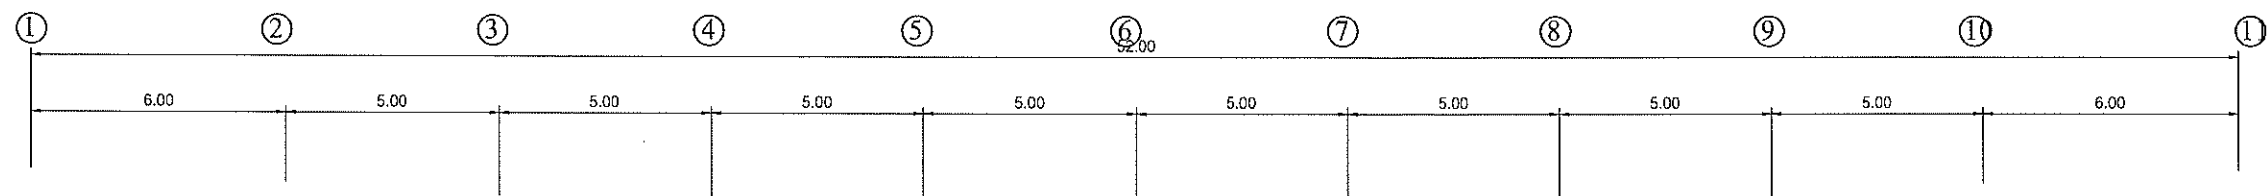

แปลนหลังคา
มาตราส่วน 1: 200

A-03





งานออกแบบก่อสร้าง และภูมิสถาปัตย์
มหาวิทยาลัยราชภัฏนครสวรรค์

โครงการ :

งานพัฒนาโครงสร้างพื้นฐานปรับปรุงท่าอากาศยานและระบบไฟฟ้าโดม (ข้างอาคาร 9)

เขียนแบบ :


ชนวิทย์ จันทลำ ส.ศก.3562

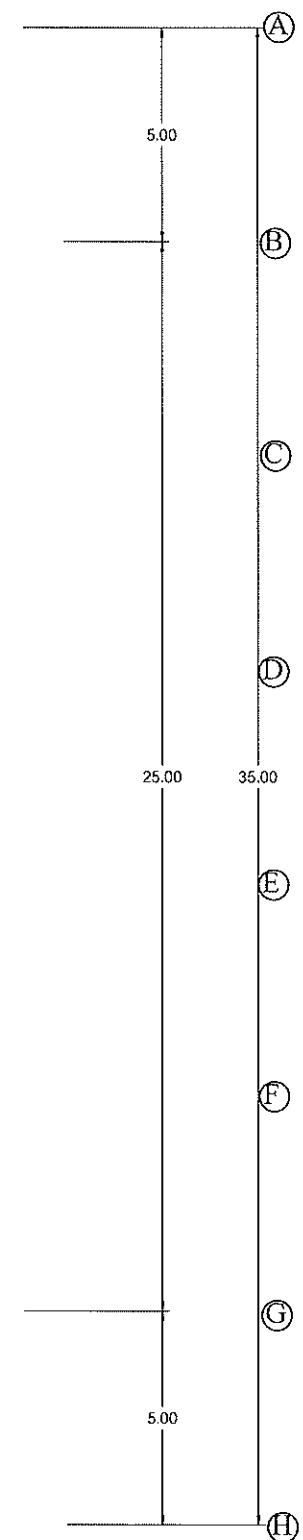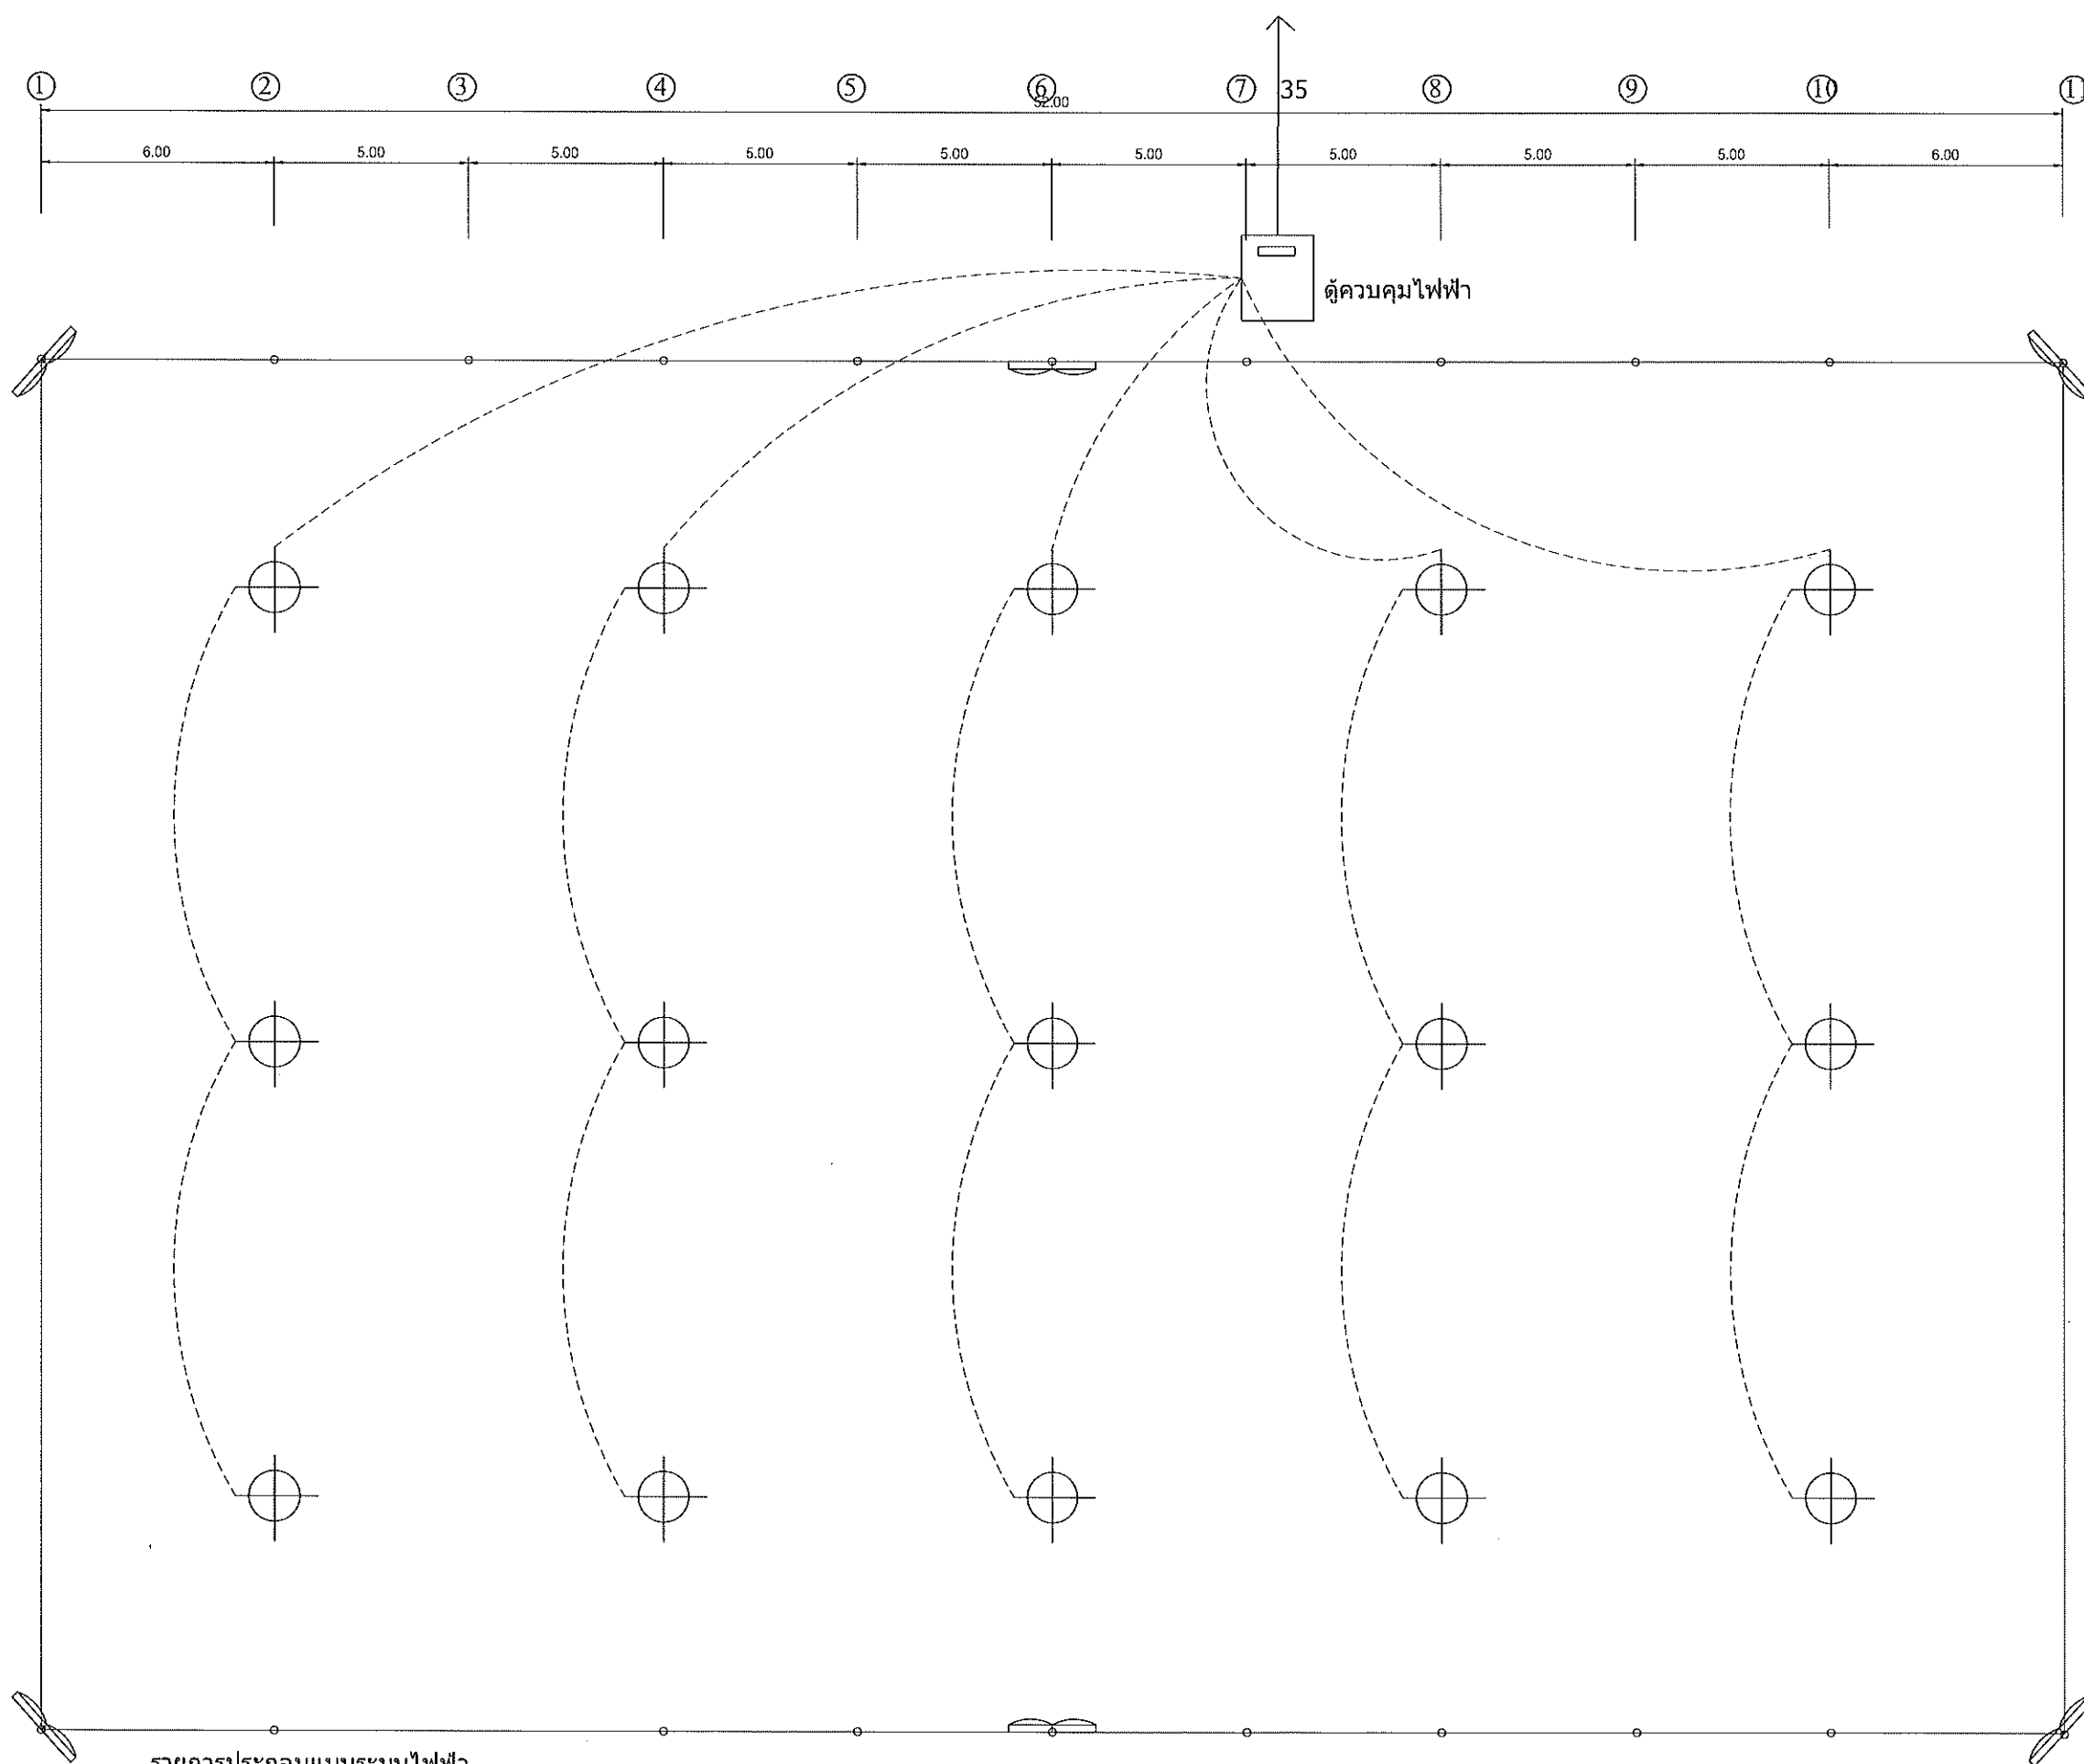

- รายการประกอบแบบระบบไฟฟ้า
- ดวงโคมสไลต์ LED 300 W 190 Lumen/Watt
 - ดวงโคม LED HIG BAY 400 W 160 Lumen/watt
 - สายไฟฟ้า VCT 2X 2.5/2.5G SQ.MM ร้อยในท่อ IMC 1 / 2 "
 - ตู้ควบคุมไฟฟ้า

แปลนระบบไฟฟ้า
มาตราส่วน 1: 200



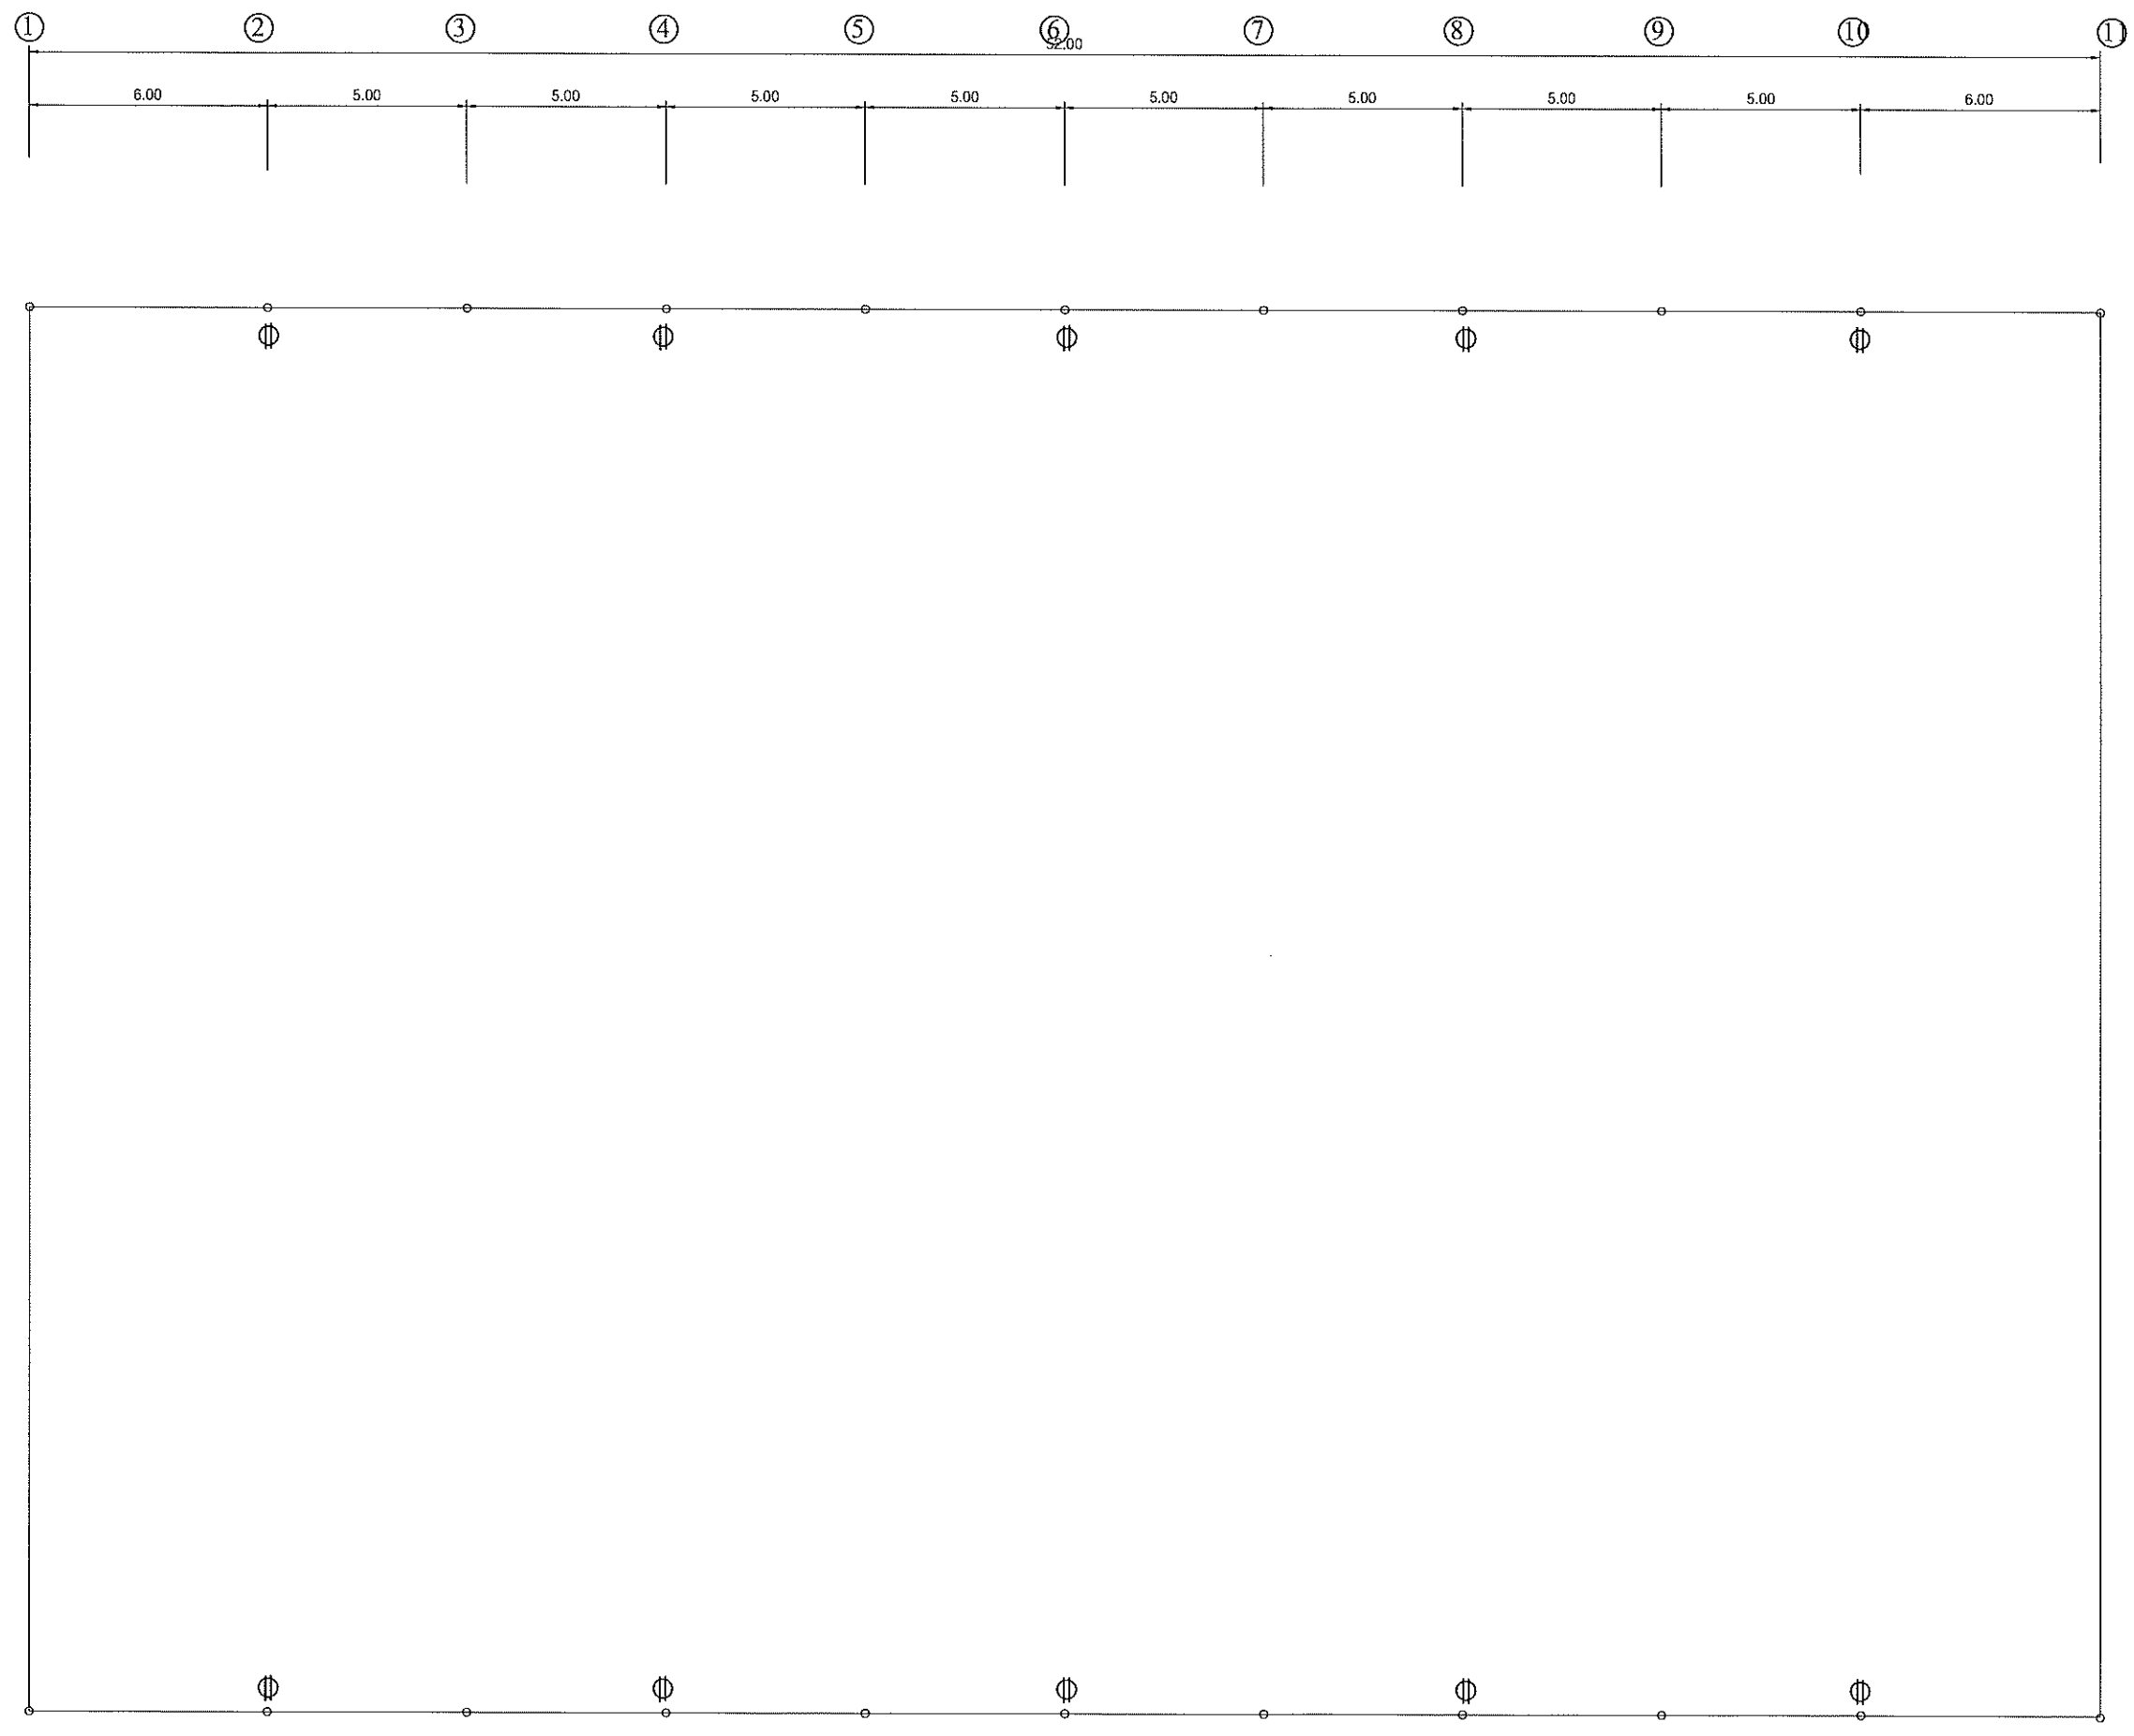

รายการประกอบแบบระบบไฟฟ้า

Φ - เต้ารับคู่มีกราว พร้อมฝาครอบกันน้ำ

สายไฟฟ้า VCT 2X 4/4 SQ.MM ร้อยในท่อ IMC 1 / 2 "

แปลนระบบไฟฟ้า
มาตราส่วน 1: 200



ติดตั้งปลั๊ก



งานออกแบบก่อสร้าง และสถาปัตย์
มหาวิทยาลัยราชภัฏนครสวรรค์

โครงการ :

งานพัฒนาโครงสร้างพื้นฐานปรับปรุงท่าเรือและระบบไฟฟ้าโดม(ร่างอาคาร 9)

เขียนแบบ :

ธนวิทย์ อุนคำ ส.ศก.3562

A-07