




โครงการพัฒนาโครงสร้างพื้นฐาน ปรับถนนลาดยาง
รอบมหาวิทยาลัยราชภัฏนครสวรรค์ ต.นครสวรรค์ตก อ.เมือง จ.นครสวรรค์


สถานที่ก่อสร้าง	: มหาวิทยาลัยราชภัฏนครสวรรค์ ม.ใน
งบประมาณ	: 5,000,000 บาท
ปีงบประมาณ	: 2569

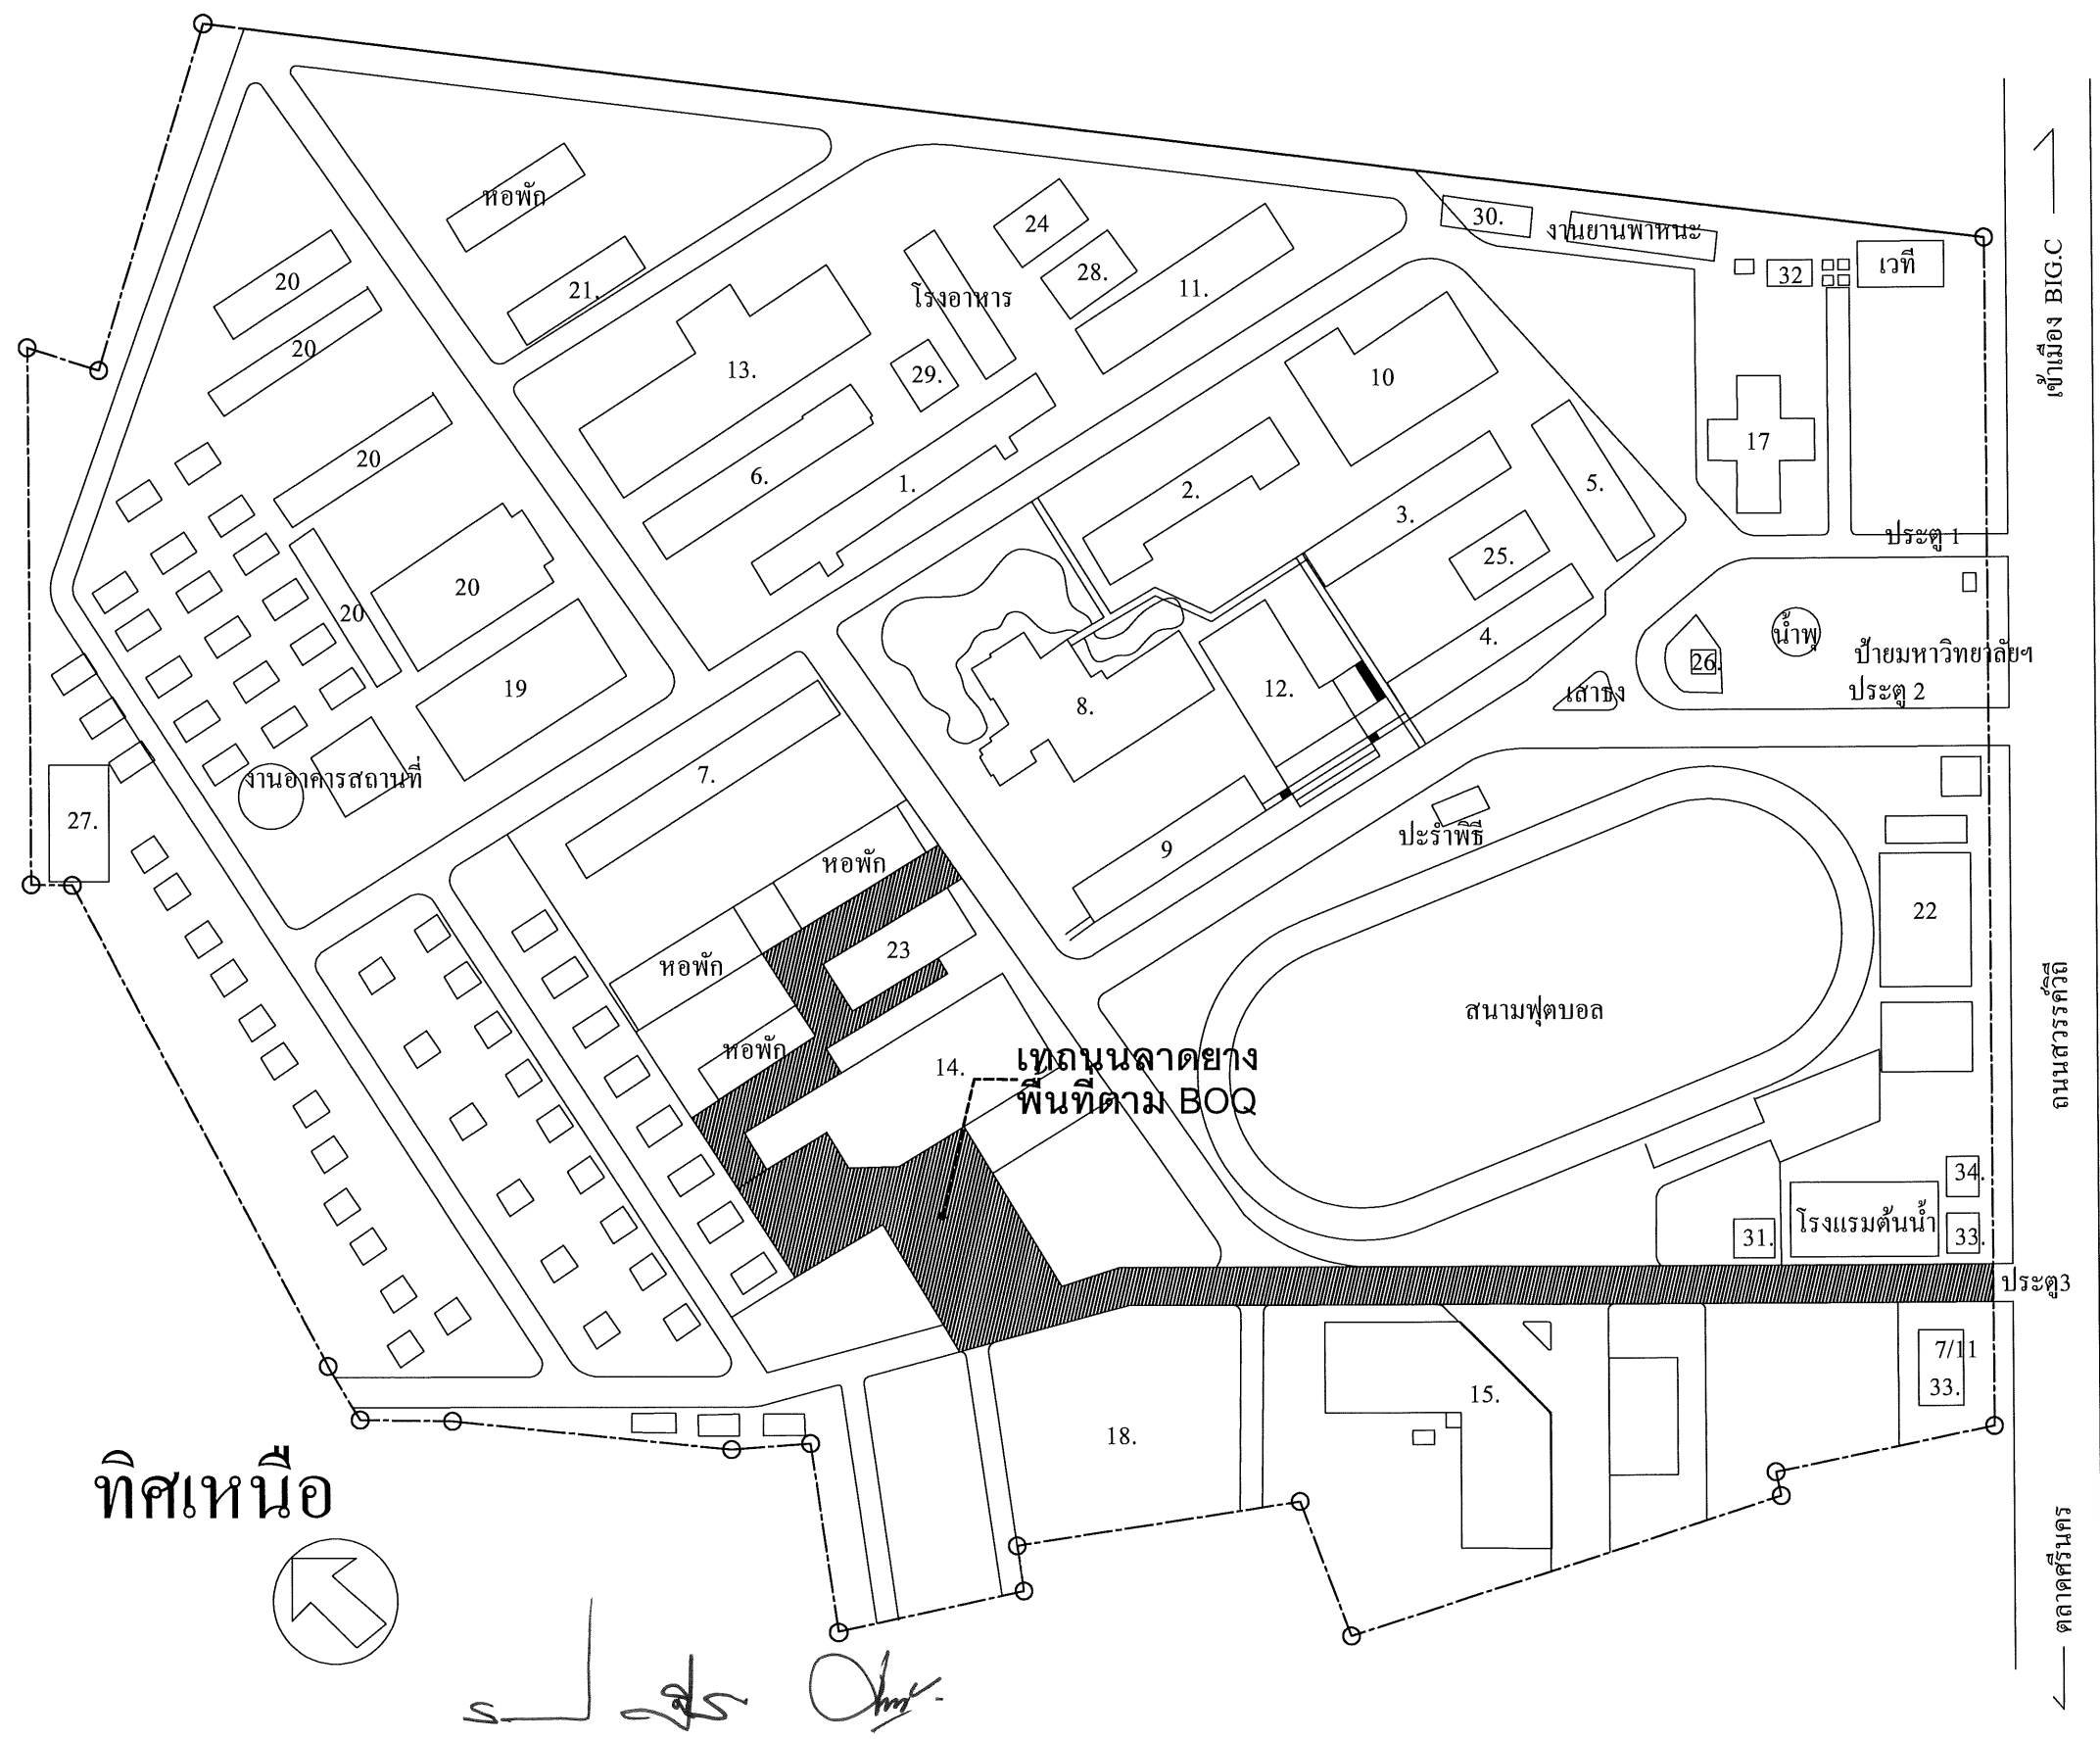

- สัญลักษณ์
1. อาคารเรียน1
 2. อาคารเรียน2
 3. อาคารเรียน3
 4. อาคารเรียน4
 5. อาคารเรียน5
 6. อาคารเรียนคหกรรมศาสตร์
 7. อาคารเรียน7
 8. อาคาร8
 9. อาคารเรียน9 คณะครุศาสตร์
 10. อาคารเรียนรวม 6 ชั้น
 11. อาคารเรียนคณะเทคโนโลยีการเกษตรและเทคโนโลยีอุตสาหกรรมอุตสาหกรรม
 12. อาคารบรรณารักษ์
 13. อาคารศูนย์วิทยาศาสตร์
 14. อาคารเรียนรวม
 15. อาคารเฉลิมพระเกียรติ 80 พรรษา 5 ธันวาคม 2550
 16. อาคารเรียนศิลปะ
 17. อาคารศูนย์วัฒนธรรมจังหวัดนครสวรรค์
 18. โดมอเนกประสงค์
 19. หอประชุม
 20. โรงเรียนสาธิตมหาวิทยาลัยราชภัฏนครสวรรค์
 21. อาคารปรัชญา
 22. โรงยิม
 23. อาคารอมรินทร์
 24. อาคารศิลปะ
 25. กองพัฒนานักศึกษา
 26. องค์พระศัพัญญู
 27. อาคาร โรงเรือนพัสดุ
 28. อาคารเซรามิก
 29. สโมสรอาจารย์
 30. สโมสรเจ้าหน้าที่บุคลากร
 31. บัณฑิต (งานรักษาความปลอดภัย)
 32. สำนักงานศิลปวัฒนธรรม
 33. ธนาคารกรุงไทย
 34. ร้านถ่ายภาพ
 35. ร้าน 7 / 11

ผังบริเวณ 
SCALE 1 : 200

 กลุ่มงานออกแบบก่อสร้างและภูมิสถาปัตย์ มหาวิทยาลัยราชภัฏนครสวรรค์	LOCATION มหาวิทยาลัยราชภัฏนครสวรรค์	PROJECT TITLE โครงการพัฒนาโครงสร้างพื้นฐาน ปรับปรุงถนนลาดยาง รอบมหาวิทยาลัยราชภัฏนครสวรรค์ ต.นครสวรรค์ตก อ.เมือง จ.นครสวรรค์	OWNER สำนักงานอธิการบดี	ASSOCIATE ARCHITECTS						DRAWING TITLE ผังบริเวณ	DATE :	DRAWING NO : A-01
				นาย ทศพล ธรรมศิลป์ ภ-สถ. 20411							SCALE : 1:200	
											Total pages : 01/07	
											NOTES.	

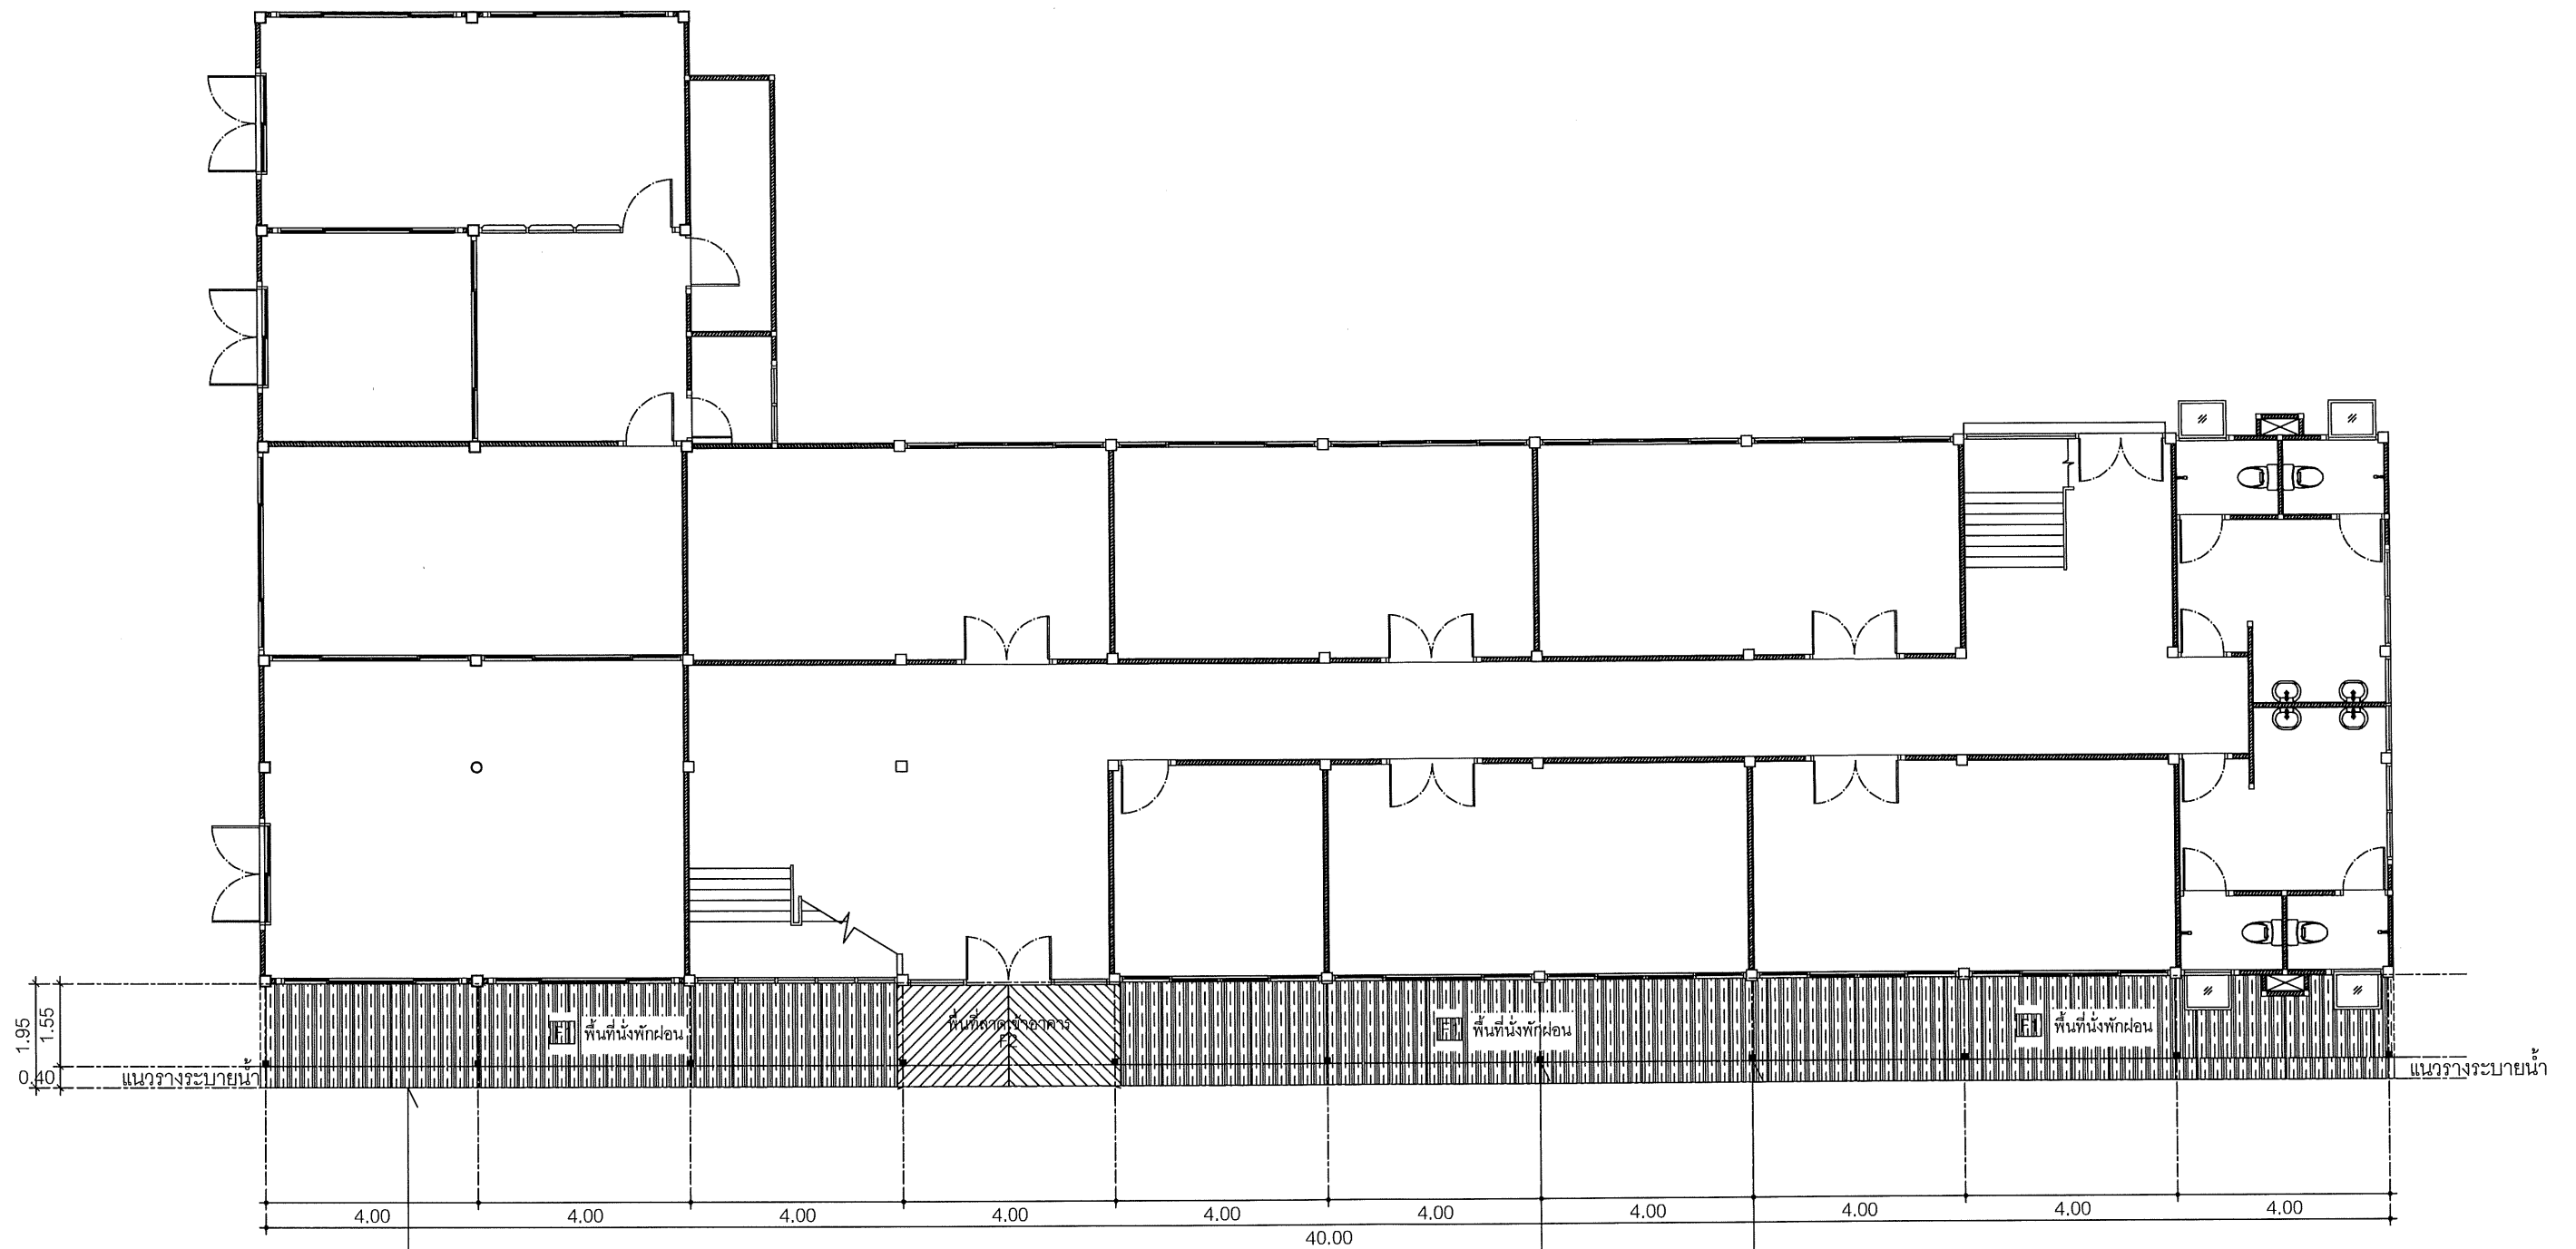

แนวรางระบายน้ำเดิม ห่อคอนกรีตเสริมเหล็ก
ขึ้นมาให้สูงเท่าระดับพื้น ค.ส.ล.
ปิดทับรางหน้าด้วยไม้พื้นสำเร็จรูป (โครงเหล็ก 2"x2" x 2.3 มม.
เพื่อเปิดออกทำความสะอาดรางระบายน้ำได้)


เสาเหล็ก 4"x4" x 2.3 มม. ทาสีกันสนิมและสีน้ำมัน
ยึดกับพื้นด้วยเพลทเหล็ก 9 มม. ยึดด้วยทุกเหล็ก

- F1 พื้น ค.ส.ล. ปูทับหน้าด้วยไม้พื้นสำเร็จรูป
- F2 พื้น ค.ส.ล. ตีเส้นทแยงตามแบบ

แปลนพื้นที่ 1
SCALE 1 : 125

ร. 255 0/11

 กลุ่มงานออกแบบก่อสร้างและภูมิสถาปัตย์ มหาวิทยาลัยราชภัฏนครสวรรค์	LOCATION มหาวิทยาลัยราชภัฏนครสวรรค์	PROJECT TITLE โครงการพัฒนาโครงสร้างพื้นฐาน ปรับปรุงถนนลาดยาง รอบมหาวิทยาลัยราชภัฏนครสวรรค์ ต.นครสวรรค์คอก อ.เมือง จ.นครสวรรค์	OWNER สำนักงานอธิการบดี	ASSOCIATE ARCHITECTS						DRAWING TITLE แปลนพื้นที่อาคารอำนวยการ	DATE :	DRAWING NO : A-02
				นาย ทศพล ธรรมศิลป์ ภูธร							SCALE : 1:125	
				ภ.สถ. 20411							Total pages : 02/07	
											NOTES.	

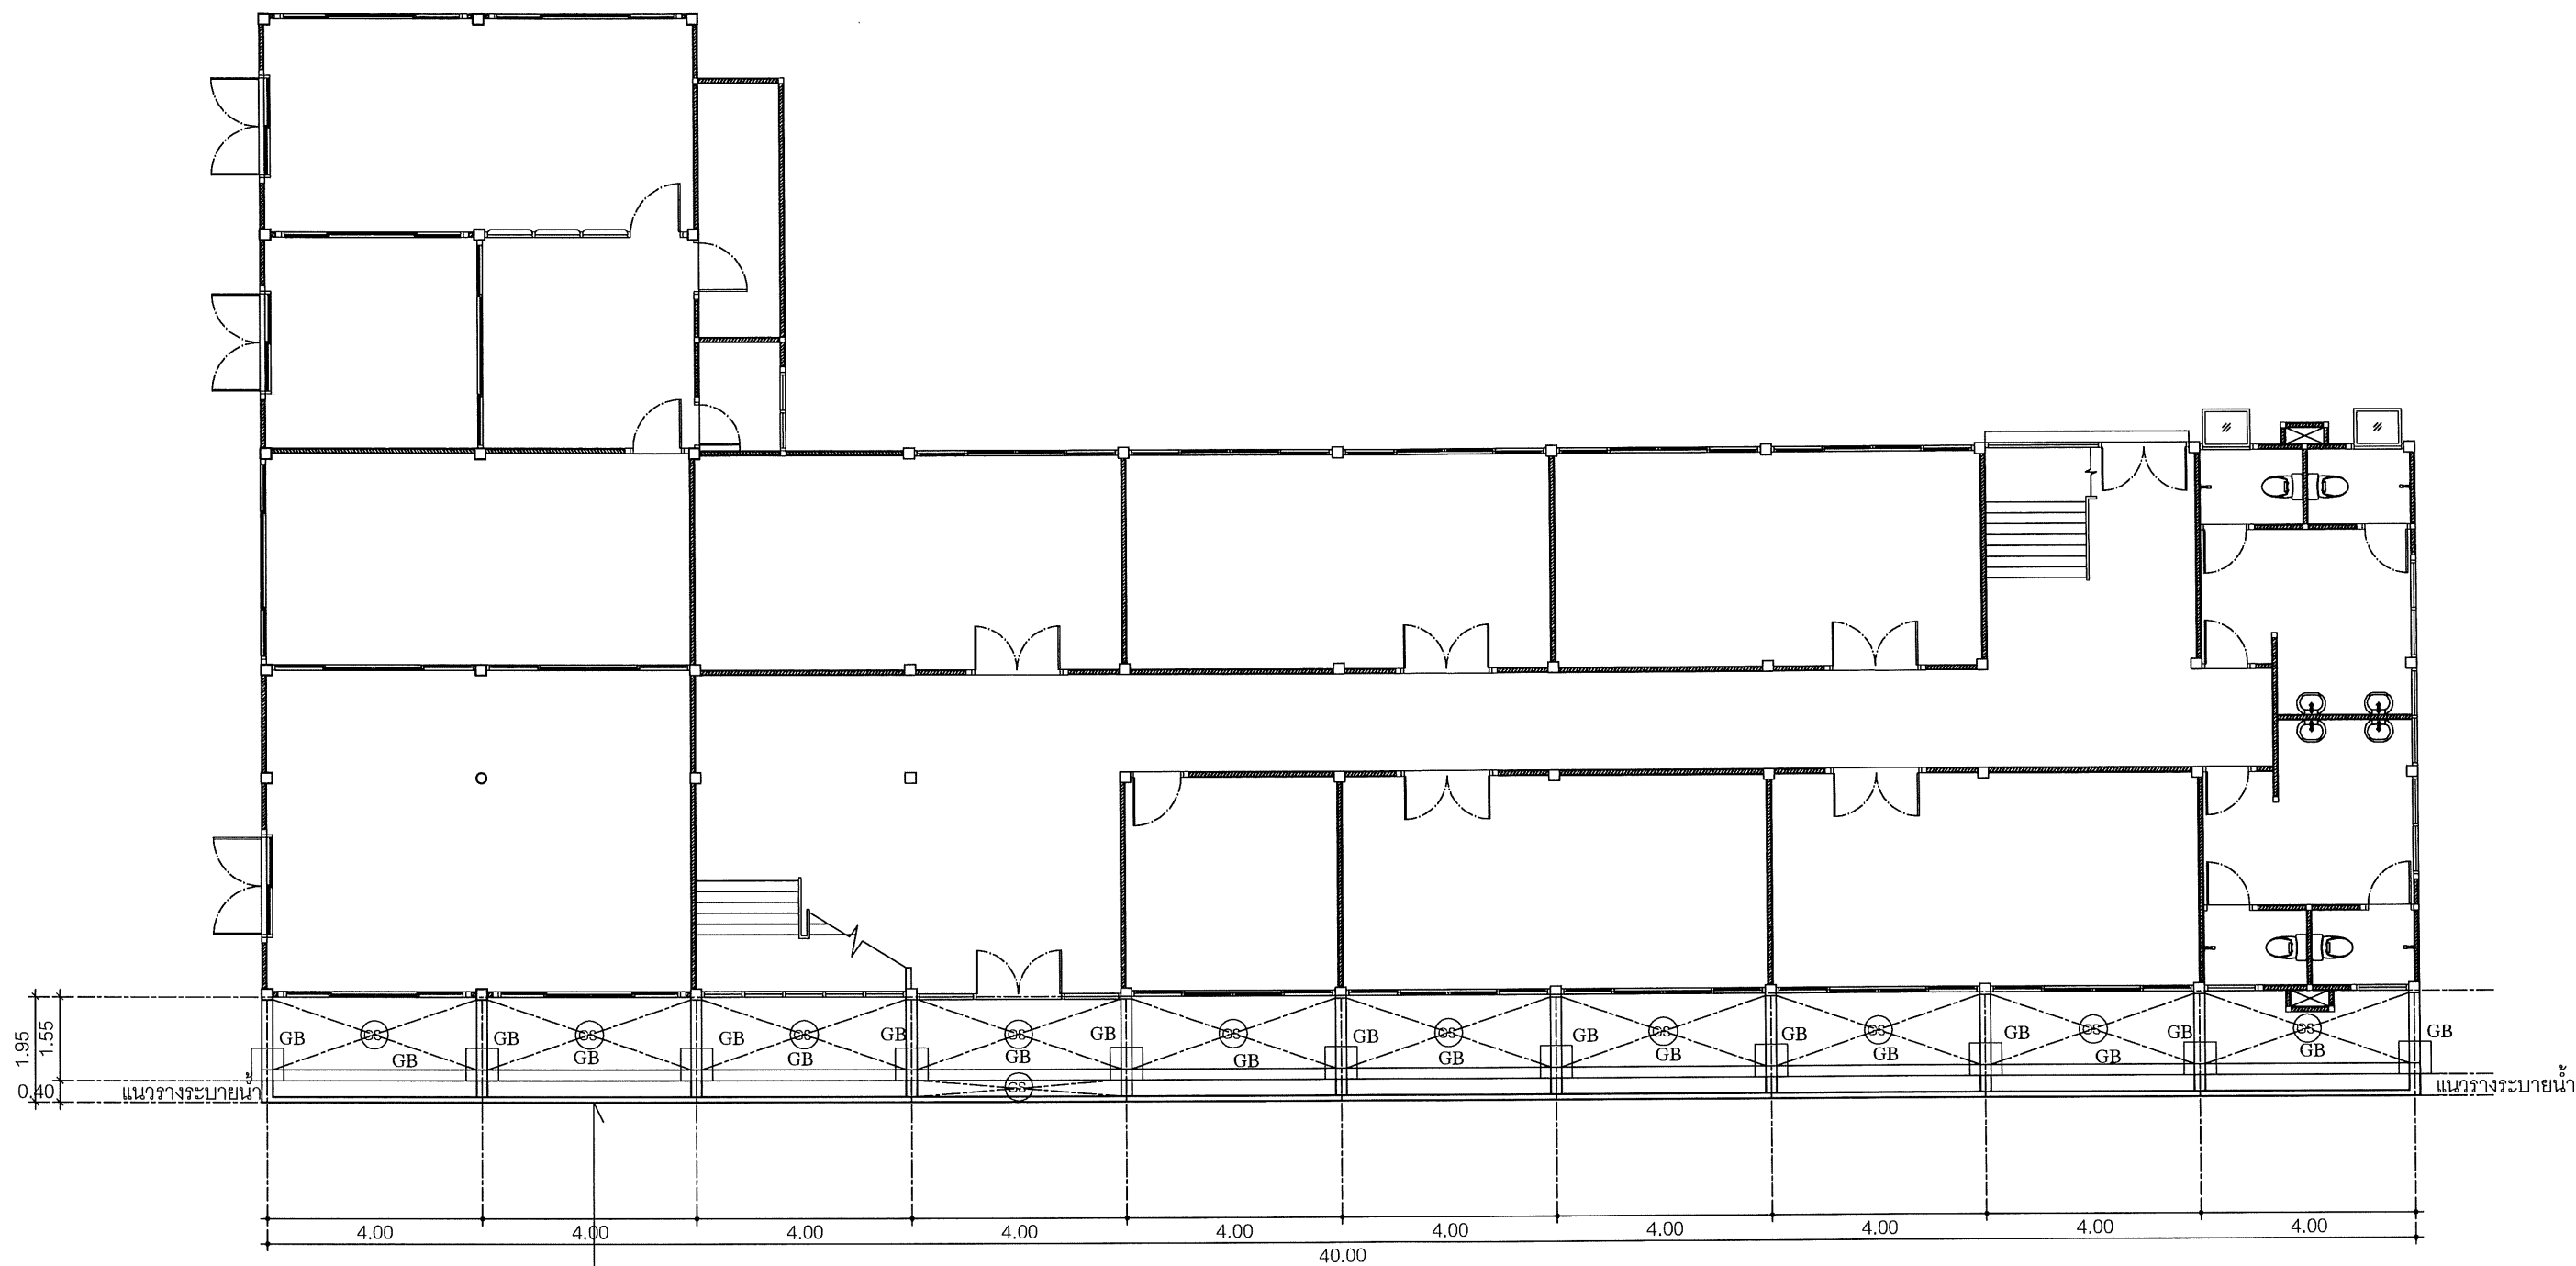


แนววางระบายน้ำเดิม ห่อคอนกรีตเสริมเหล็ก
ขึ้นมาให้สูงเท่าระดับพื้น ค.ส.ล.
ปิดทับรางหน้าด้วยไม้พื้นสำเร็จรูป (โครงเหล็ก 2"x2" x 2.3 มม.
เพื่อเปิดออกทำความสะอาดรางระบายน้ำได้)

แปลนคานพื้น 
SCALE 1 : 125

Handwritten signature

 กลุ่มงานออกแบบก่อสร้างและภูมิสถาปัตย์ มหาวิทยาลัยราชภัฏนครสวรรค์	LOCATION มหาวิทยาลัยราชภัฏนครสวรรค์	PROJECT TITLE โครงการพัฒนาโครงสร้างพื้นฐาน ปรับปรุงถนนลาดยาง รอบมหาวิทยาลัยราชภัฏนครสวรรค์ ต.นครสวรรค์ตก อ.เมือง จ.นครสวรรค์	OWNER สำนักงานอธิการบดี	ASSOCIATE ARCHITECTS						DRAWING TITLE แปลนคานอาคารอำนวยการ	DATE :	DRAWING NO : A-03
				นาย ทพท. ธรรมศิลป์บุญดี ภ-สถ. 20411							SCALE : 1:125	
											Total pages : 03/07	
											NOTES.	


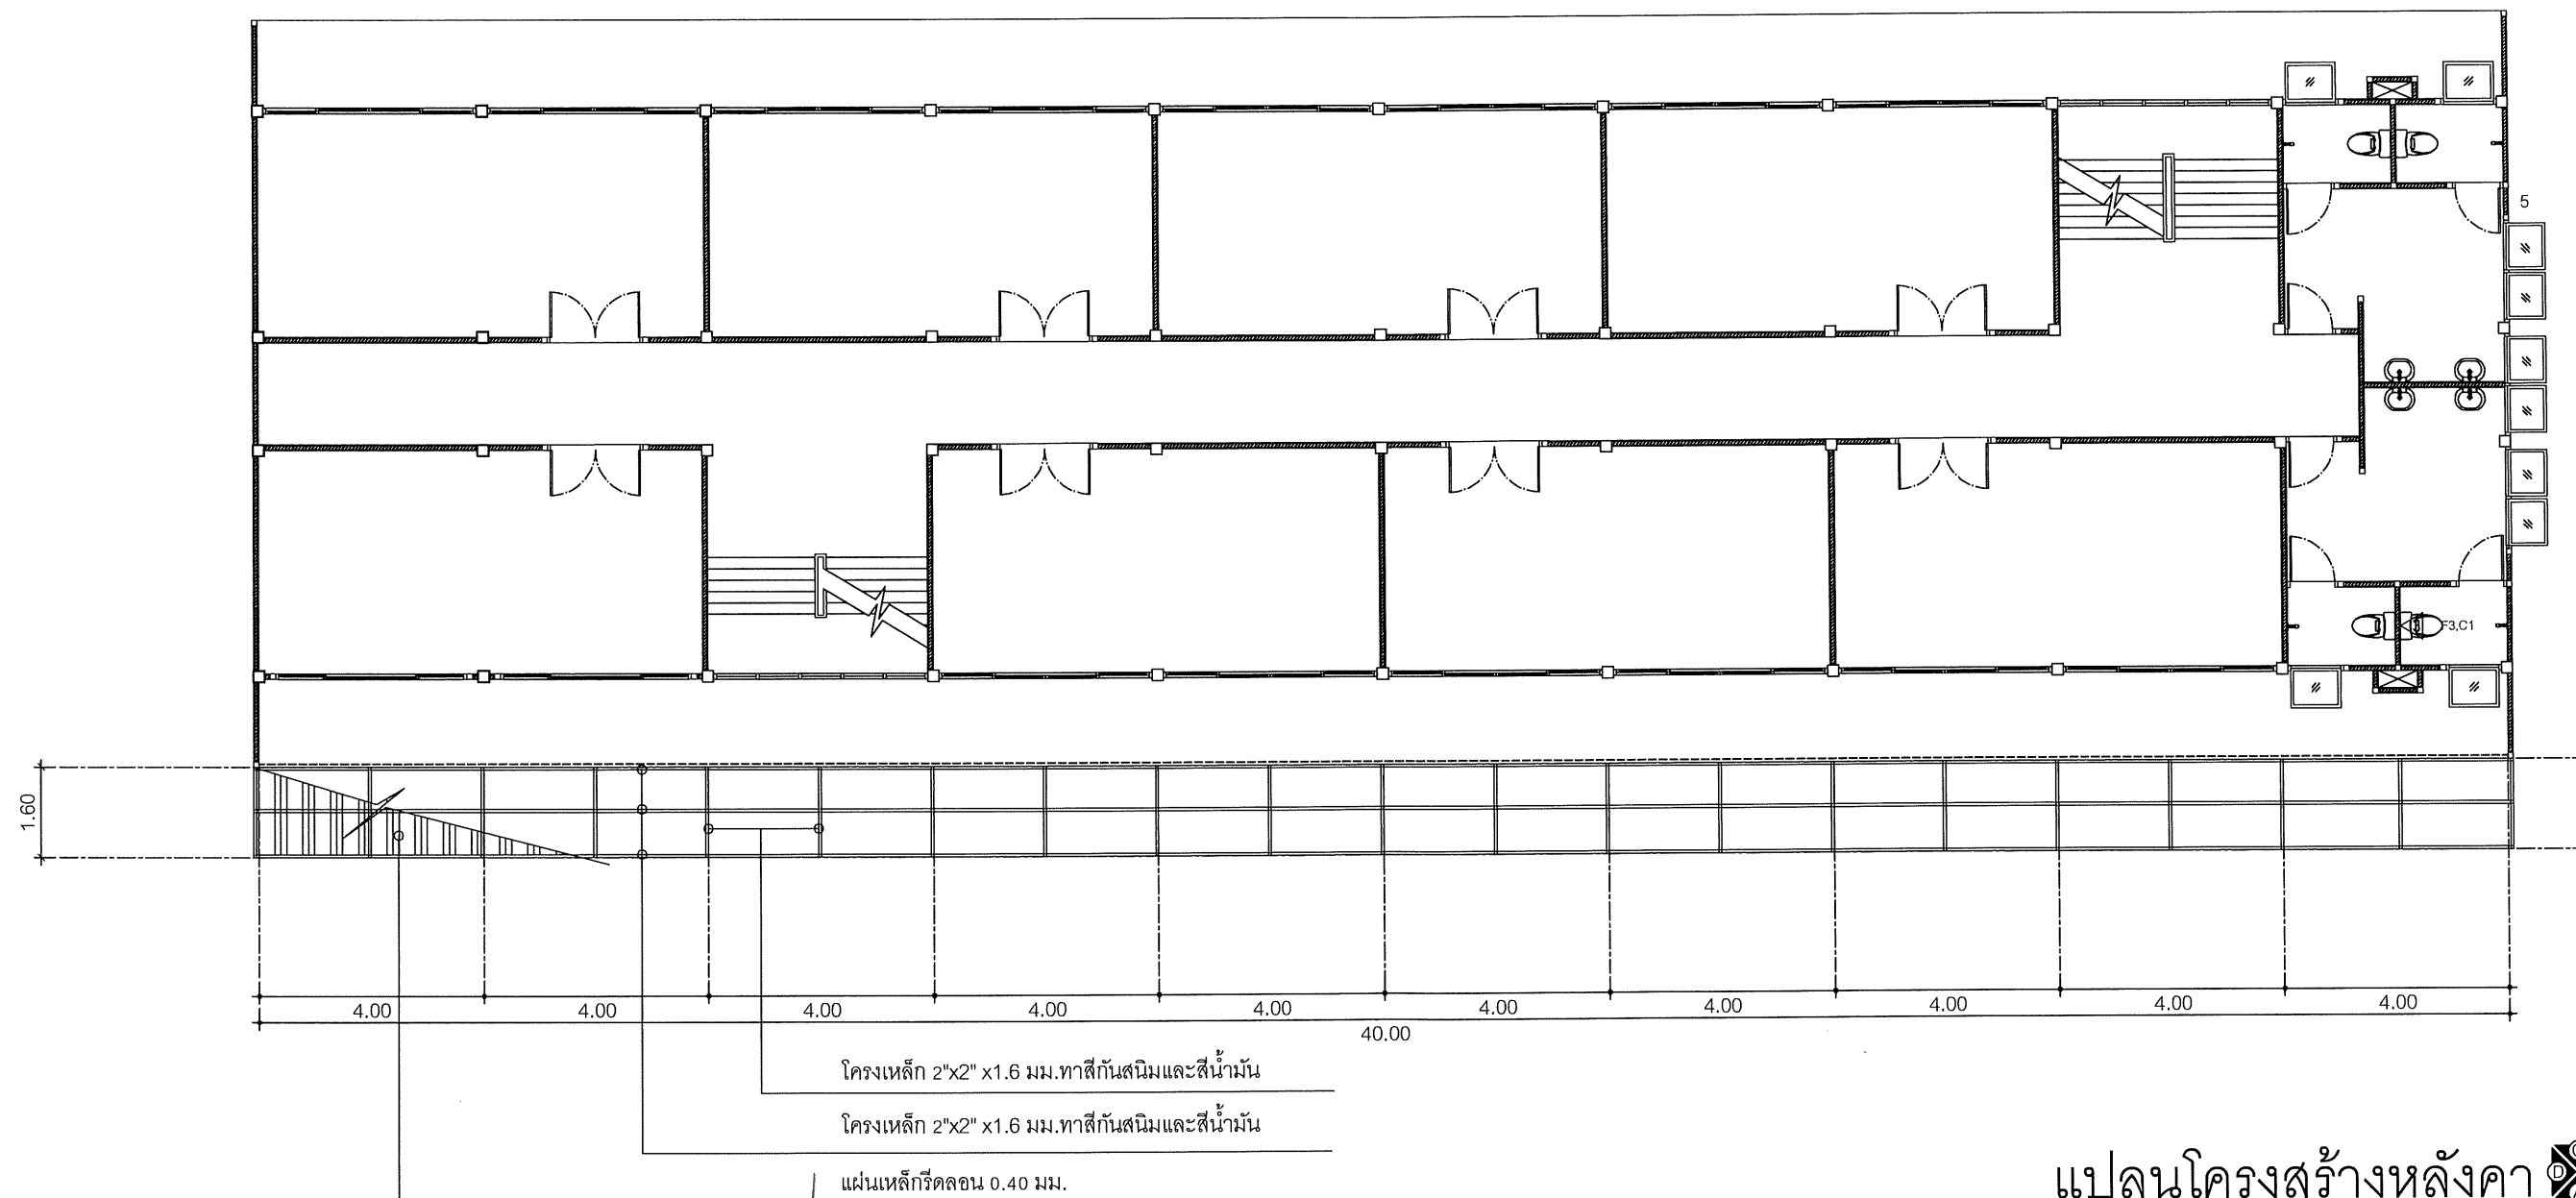


แปลนโครงสร้างหลังคา


SCALE 1 : 12





 กลุ่มงานออกแบบก่อสร้างและภูมิสถาปัตย์ มหาวิทยาลัยราชภัฏนครสวรรค์	LOCATION มหาวิทยาลัยราชภัฏนครสวรรค์	PROJECT TITLE โครงการพัฒนาโครงสร้างพื้นฐาน ปรับถนนลาดยาง รอบมหาวิทยาลัยราชภัฏนครสวรรค์ ต.นครสวรรค์ตก อ.เมือง จ.นครสวรรค์	OWNER สำนักงานอธิการบดี	ASSOCIATE ARCHITECTS						DRAWING TITLE แปลนหลังคาอาคารอำนวยการ	DATE :	DRAWING NO A-04
				นาย ทศพล ธรรมพิศบัญญัติ ภ-สถ. 20411					SCALE : 1:125			
									Total pages : 04/07			
									NOTES.			

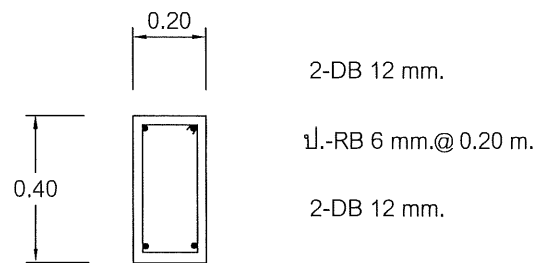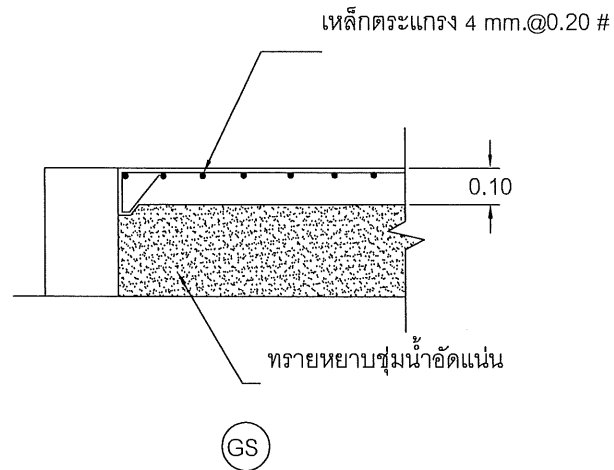


แบบขยายคาน GB
มาตราส่วน 1 : 25

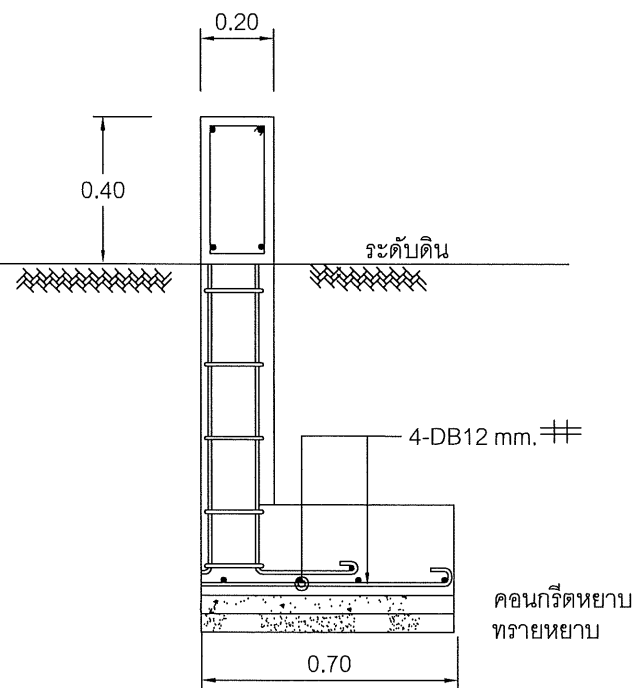

แบบขยายฐานราก ตอม่อ
SCALE 1 : 20

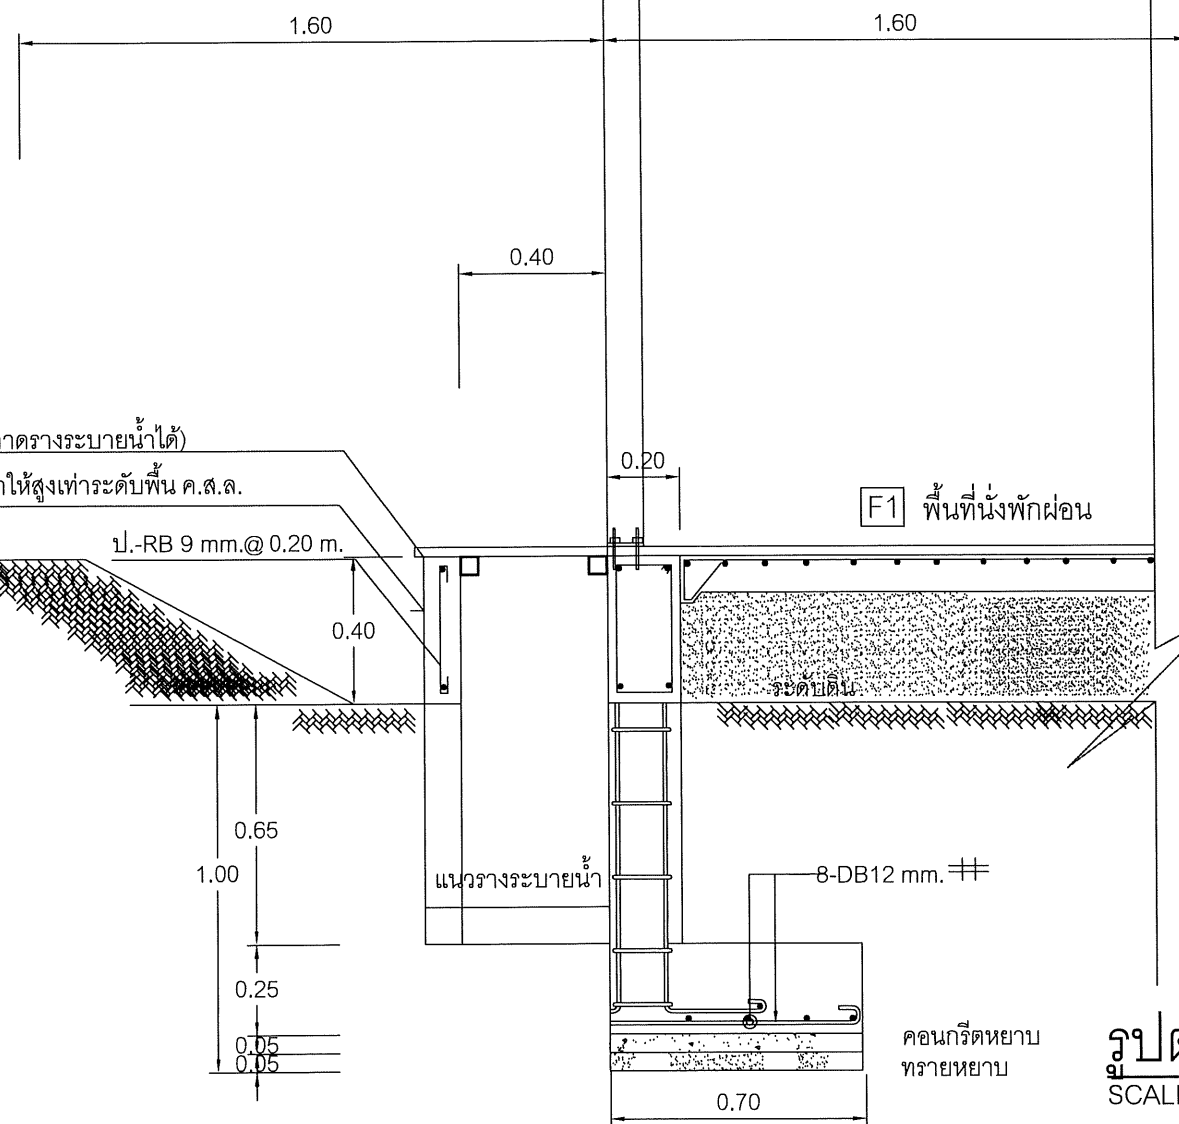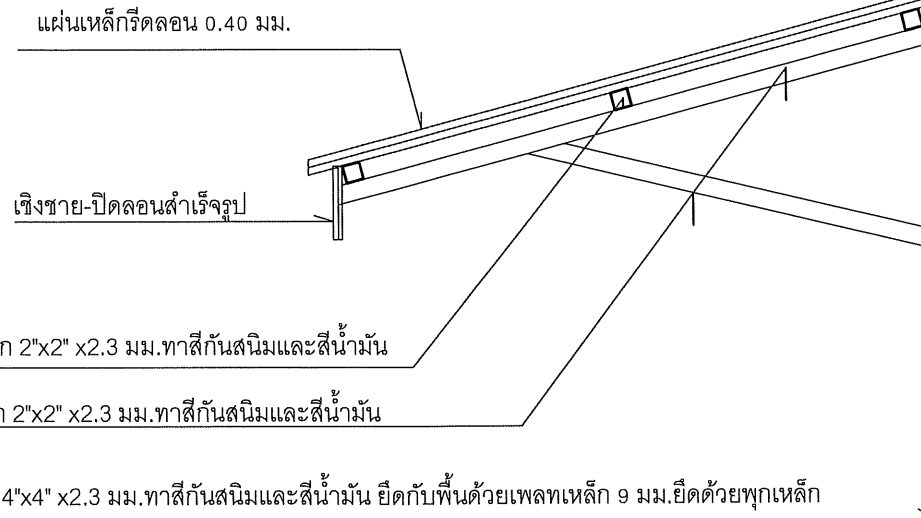


ปิดทับรางหน้าด้วยไม้พื้นสำเร็จรูป
(โครงเหล็ก 2"x2" x1.6 มม. เพื่อเปิดออกทำความสะอาดรางระบายน้ำได้)
แนวรางระบายน้ำเดิมหล่อ คอนกรีตเสริมเหล็ก ขึ้นมาให้สูงเท่าระดับพื้น ค.ส.ล.

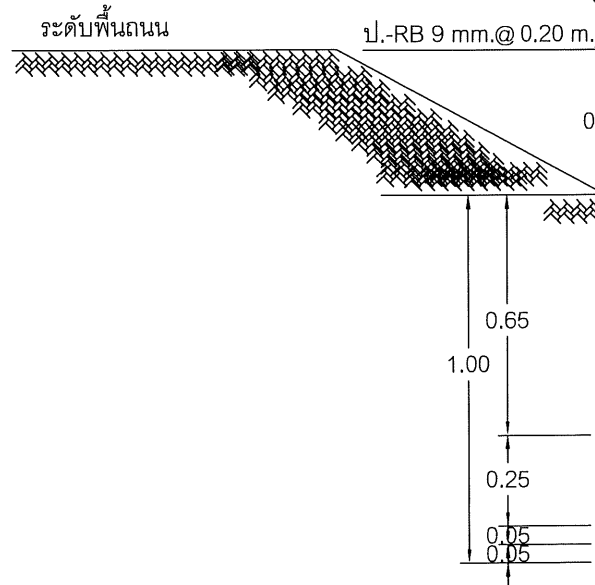

รูปตัดโครงสร้าง
SCALE 1 : 20


[Handwritten signature]

 กลุ่มงานออกแบบก่อสร้างและภูมิสถาปัตย์ มหาวิทยาลัยราชภัฏนครสวรรค์	LOCATION มหาวิทยาลัยราชภัฏนครสวรรค์	PROJECT TITLE โครงการพัฒนาโครงสร้างพื้นฐาน ปรับปรุงถนนลาดยาง รอบมหาวิทยาลัยราชภัฏนครสวรรค์ ต.นครสวรรค์ตก อ.เมือง จ.นครสวรรค์	OWNER สำนักงานอธิการบดี	ASSOCIATE ARCHITECTS						DRAWING TITLE รูปตัดโครงสร้าง	DATE :	DRAWING NO
				นาย ทศพล ธรรมศิลป์บุญฤดี ภ-สถ. 20411							SCALE : 1:20	A-05
											Total pages : 05/07	
											NOTES.	

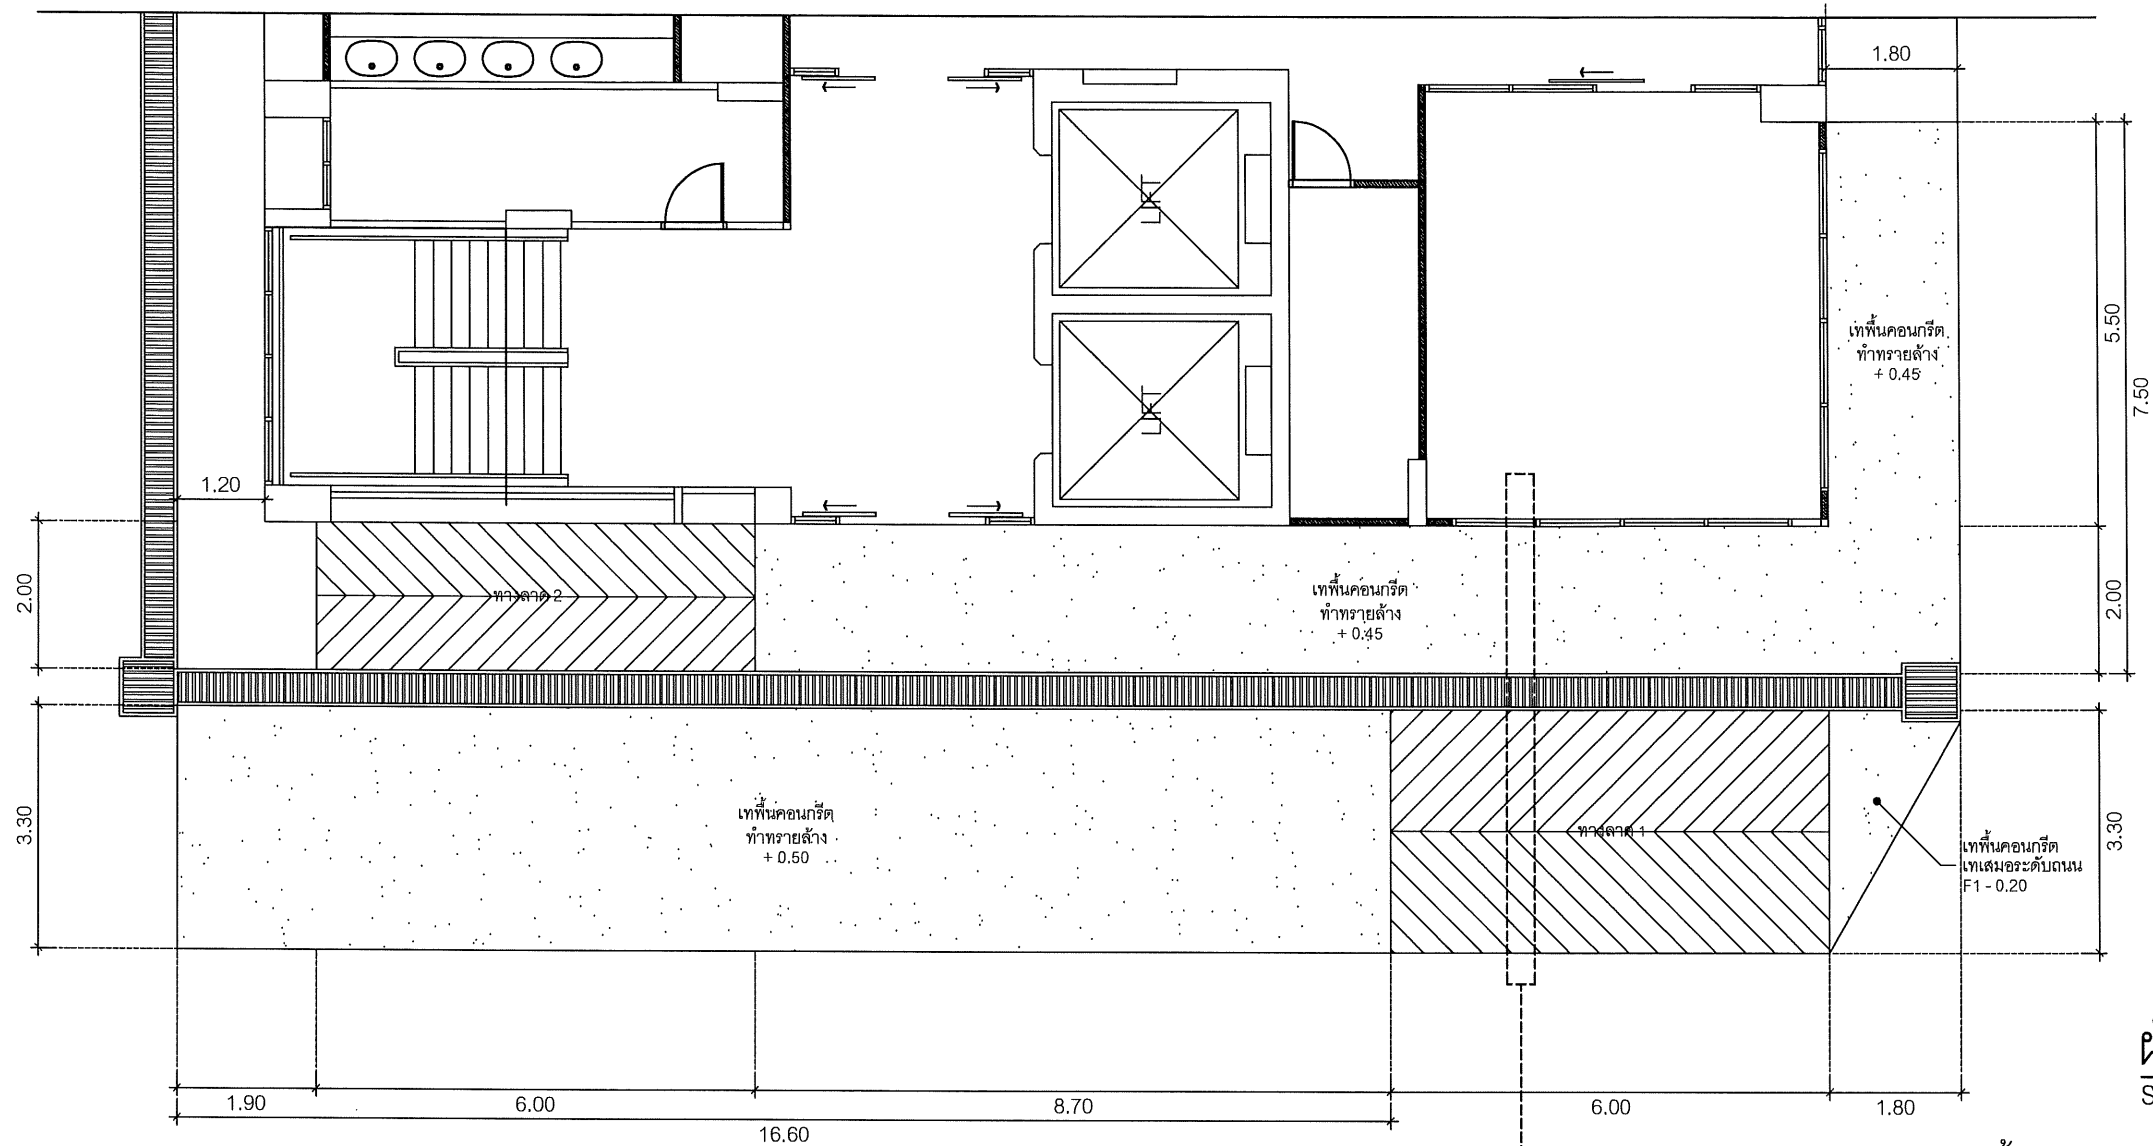


ผังพื้นและทางลาดข้างอาคาร 14

SCALE 1 : 100

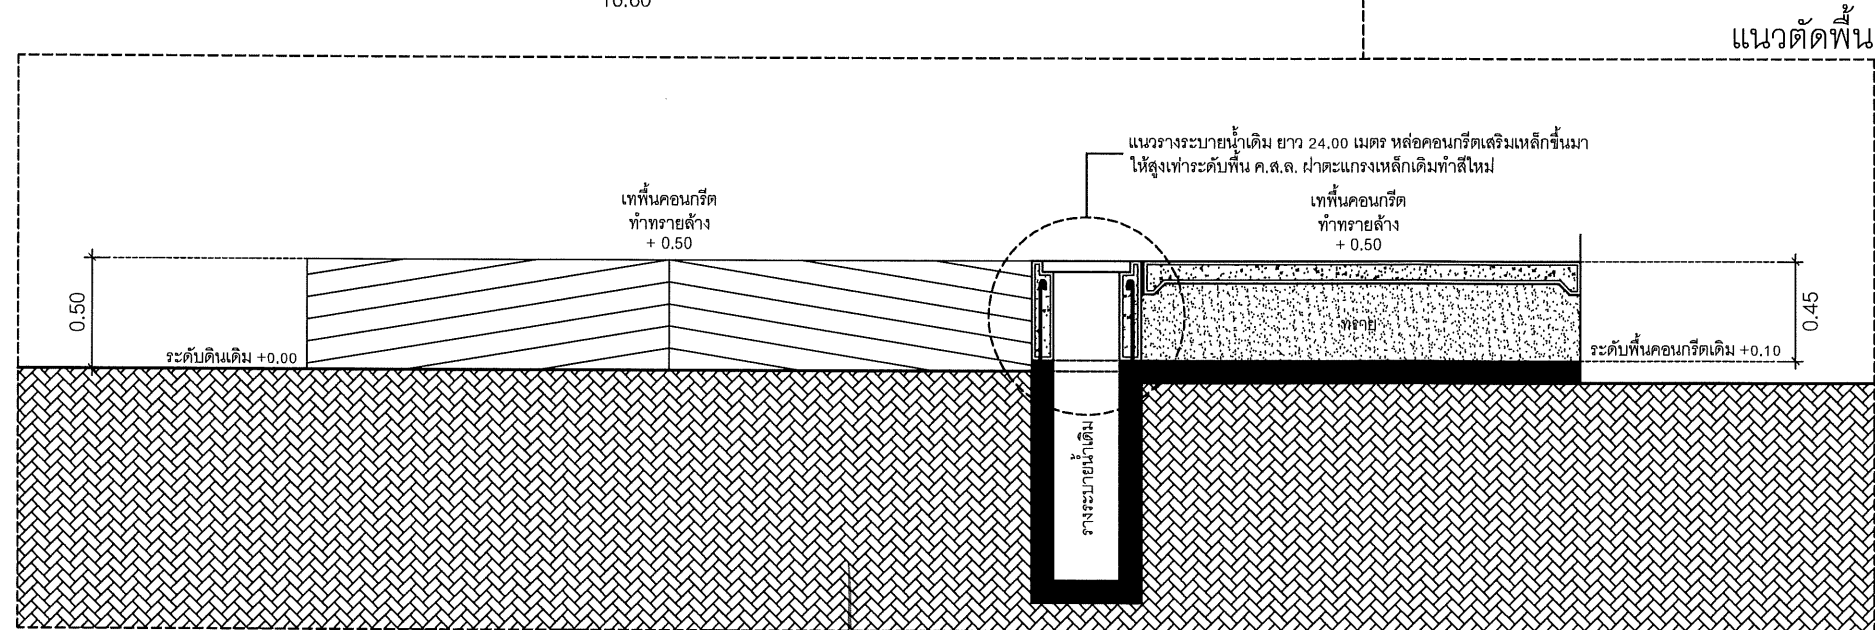

Handwritten signature and date '25/12/2561'.

 กลุ่มงานออกแบบก่อสร้างและภูมิสถาปัตยกรรม มหาวิทยาลัยราชภัฏนครสวรรค์	LOCATION มหาวิทยาลัยราชภัฏนครสวรรค์	PROJECT TITLE โครงการพัฒนาโครงสร้างพื้นฐาน ปรับถนนลาดยาง รอบมหาวิทยาลัยราชภัฏนครสวรรค์ ต.นครสวรรค์ตก อ.เมือง จ.นครสวรรค์	OWNER สำนักงานอธิการบดี	ASSOCIATE ARCHITECTS						DRAWING TITLE ผังบริเวณตำแหน่ง ทางลาดอาคาร 14	DATE :	DRAWING NO : A-06
				นาย ทศพล ธรรมศิลป์ภูมิ ภ-สถ. 20411							SCALE : 1:100	
											Total pages : 06/07	
											NOTES.	

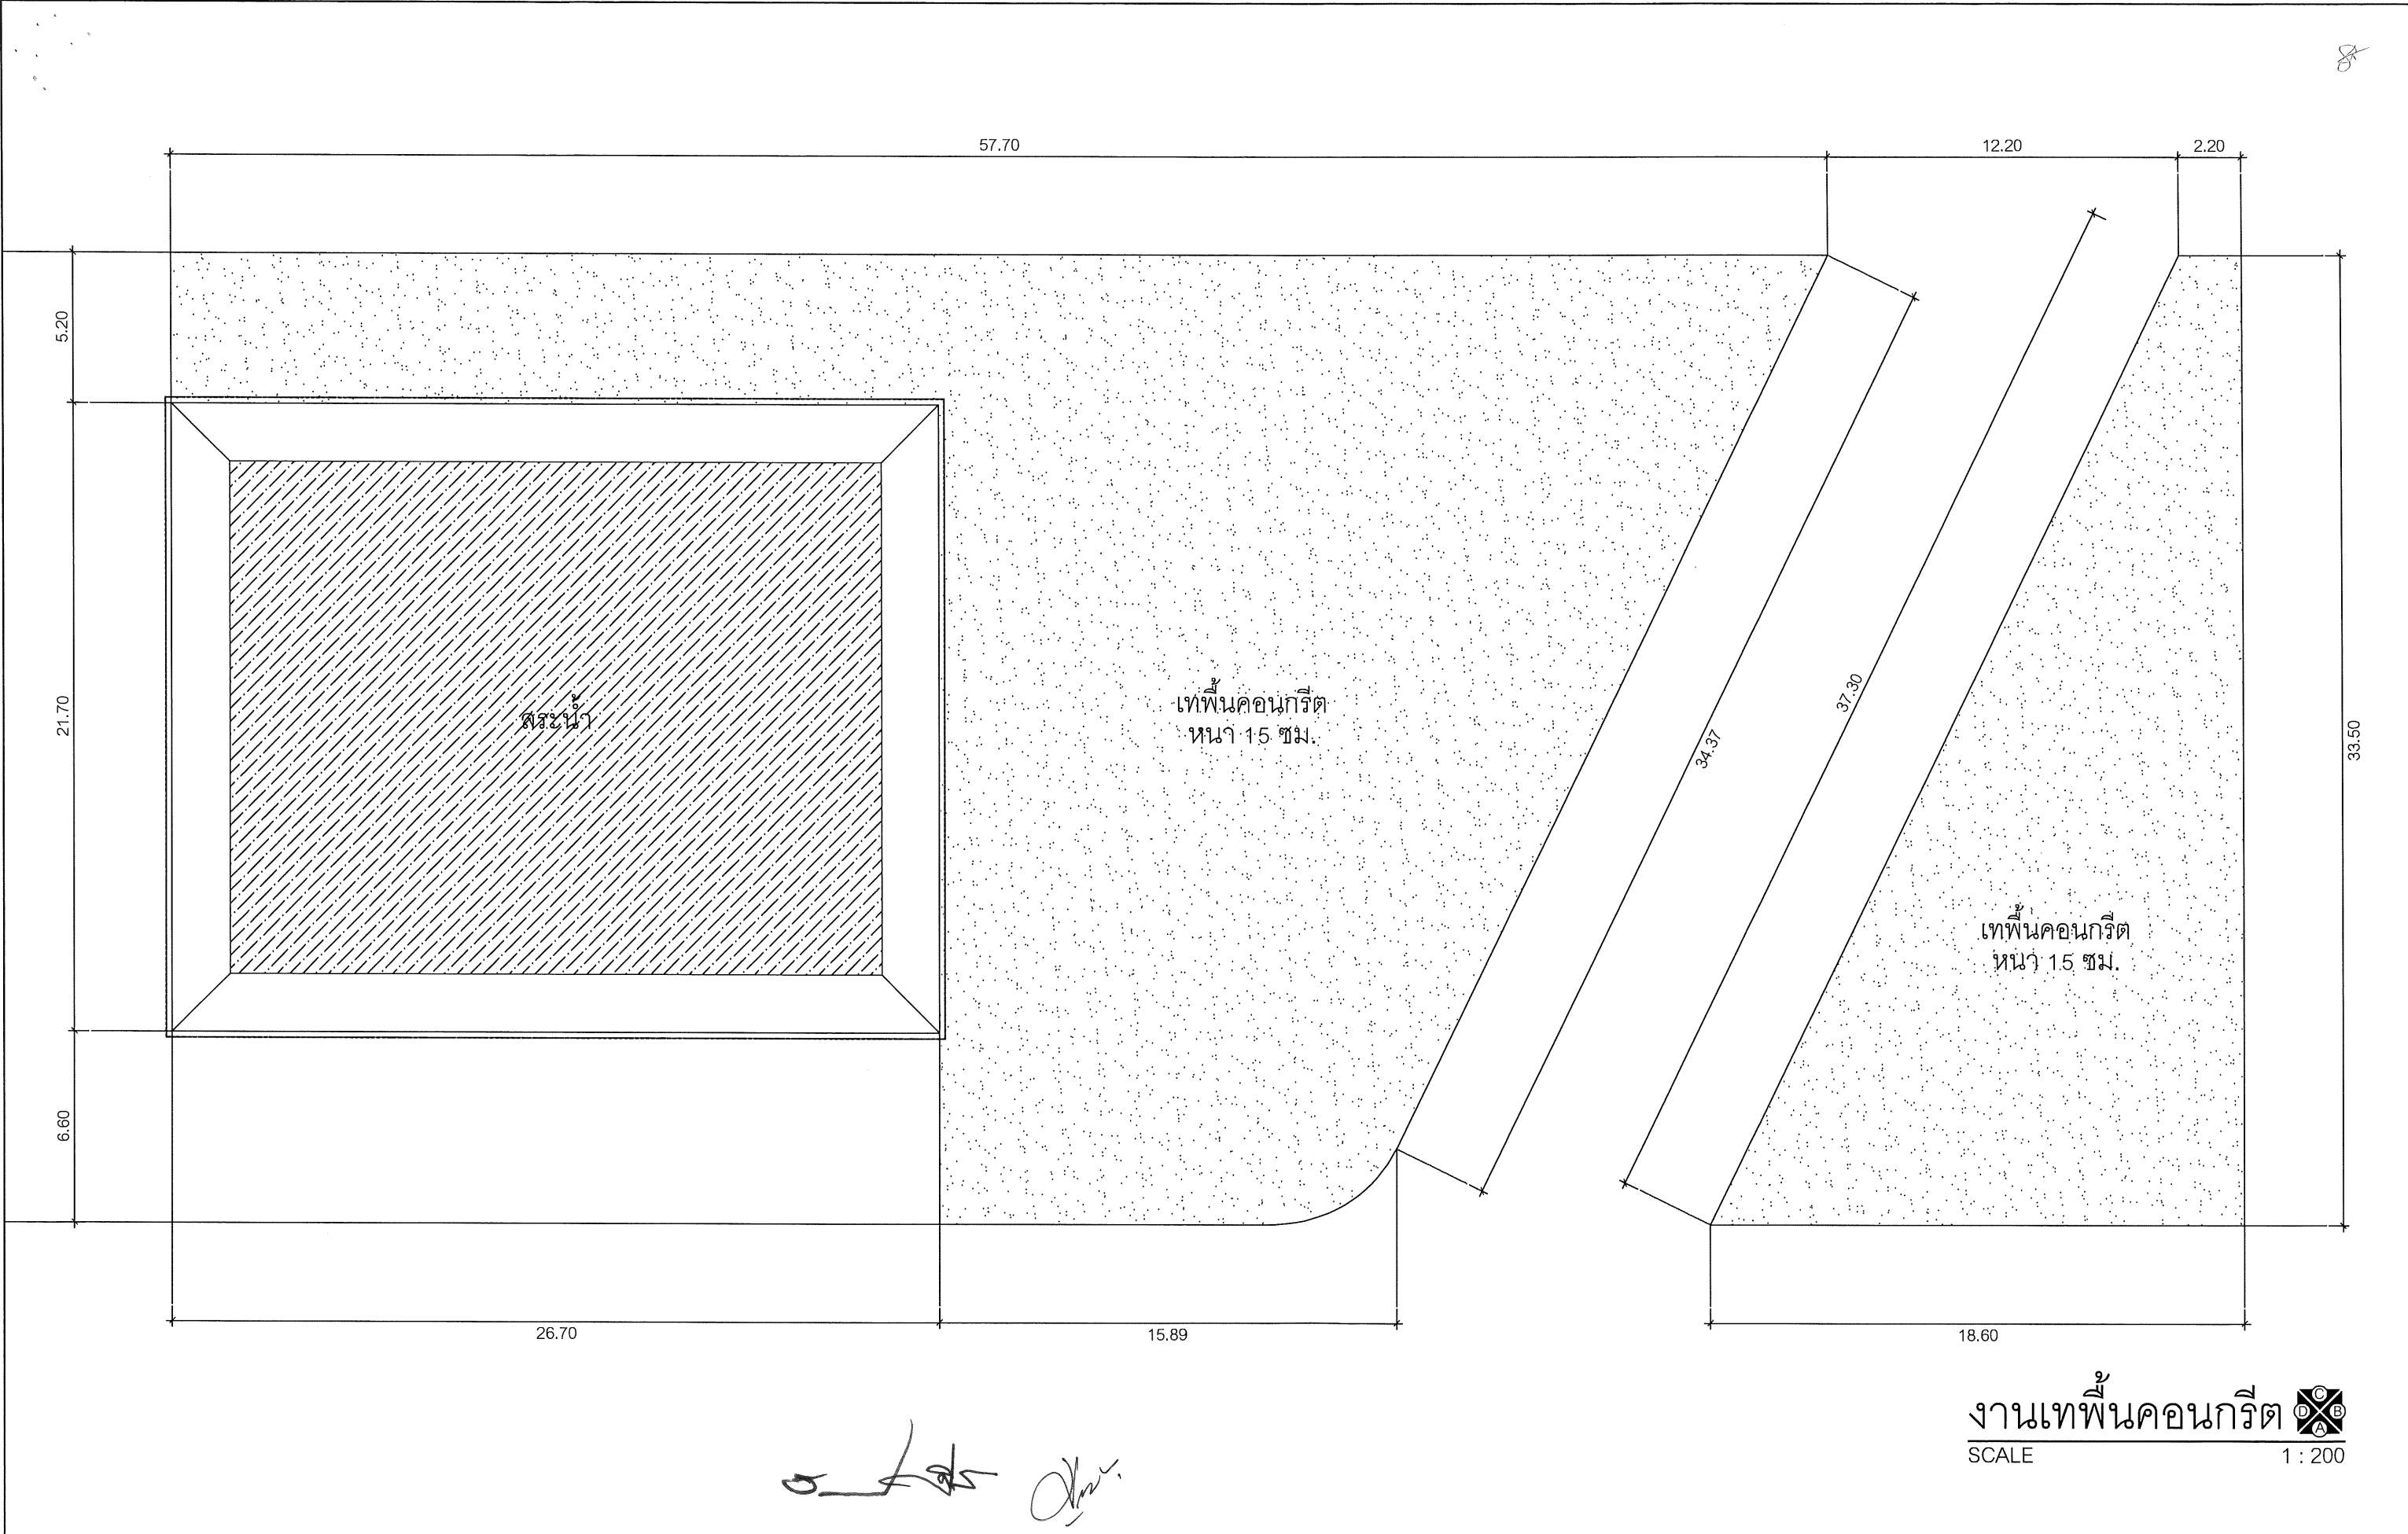

งานเทพื้นคอนกรีต 
SCALE 1 : 200

 กลุ่มงานออกแบบก่อสร้างและภูมิสถาปัตย์ มหาวิทยาลัยราชภัฏนครสวรรค์	LOCATION มหาวิทยาลัยราชภัฏนครสวรรค์	PROJECT TITLE โครงการพัฒนาโครงสร้างพื้นฐาน ปรับถนนลาดยาง รอบมหาวิทยาลัยราชภัฏนครสวรรค์ ต.นครสวรรค์ตก อ.เมือง จ.นครสวรรค์	OWNER สำนักงานอธิการบดี	ASSOCIATE ARCHITECTS						DRAWING TITLE ตำแหน่งเทพื้นคอนกรีต	DATE :	DRAWING NO : A-07
				นาย ทศพล ธรรมดีลบุญฤดี ภ-สถ. 20411							SCALE : 1:200	
											Total pages : 07/07	
											NOTES.	