



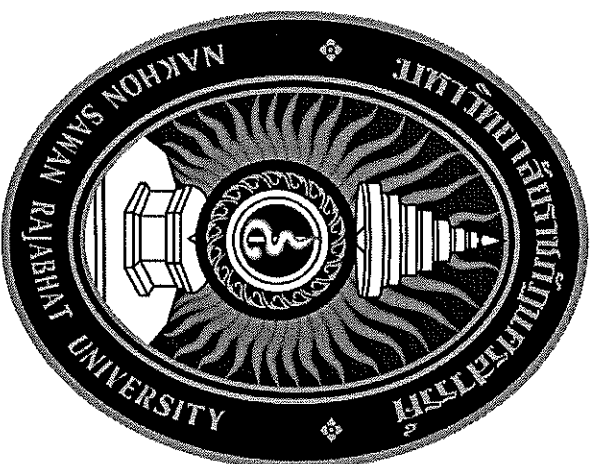

งานปรับปรุงโครงสร้างงานนวัตกรรมผลิตยาสมุนไพร
และผลิตภัณฑ์สมุนไพร
มหาวิทยาลัยราชภัฏนครสวรรค์


- 1. งานเพดานคอนกรีตเรียบขนาด 10 มม.
- 2. งานพื้น Epoxy self leveling 3 มม. พร้อมทรายถมผิว 10 มม.

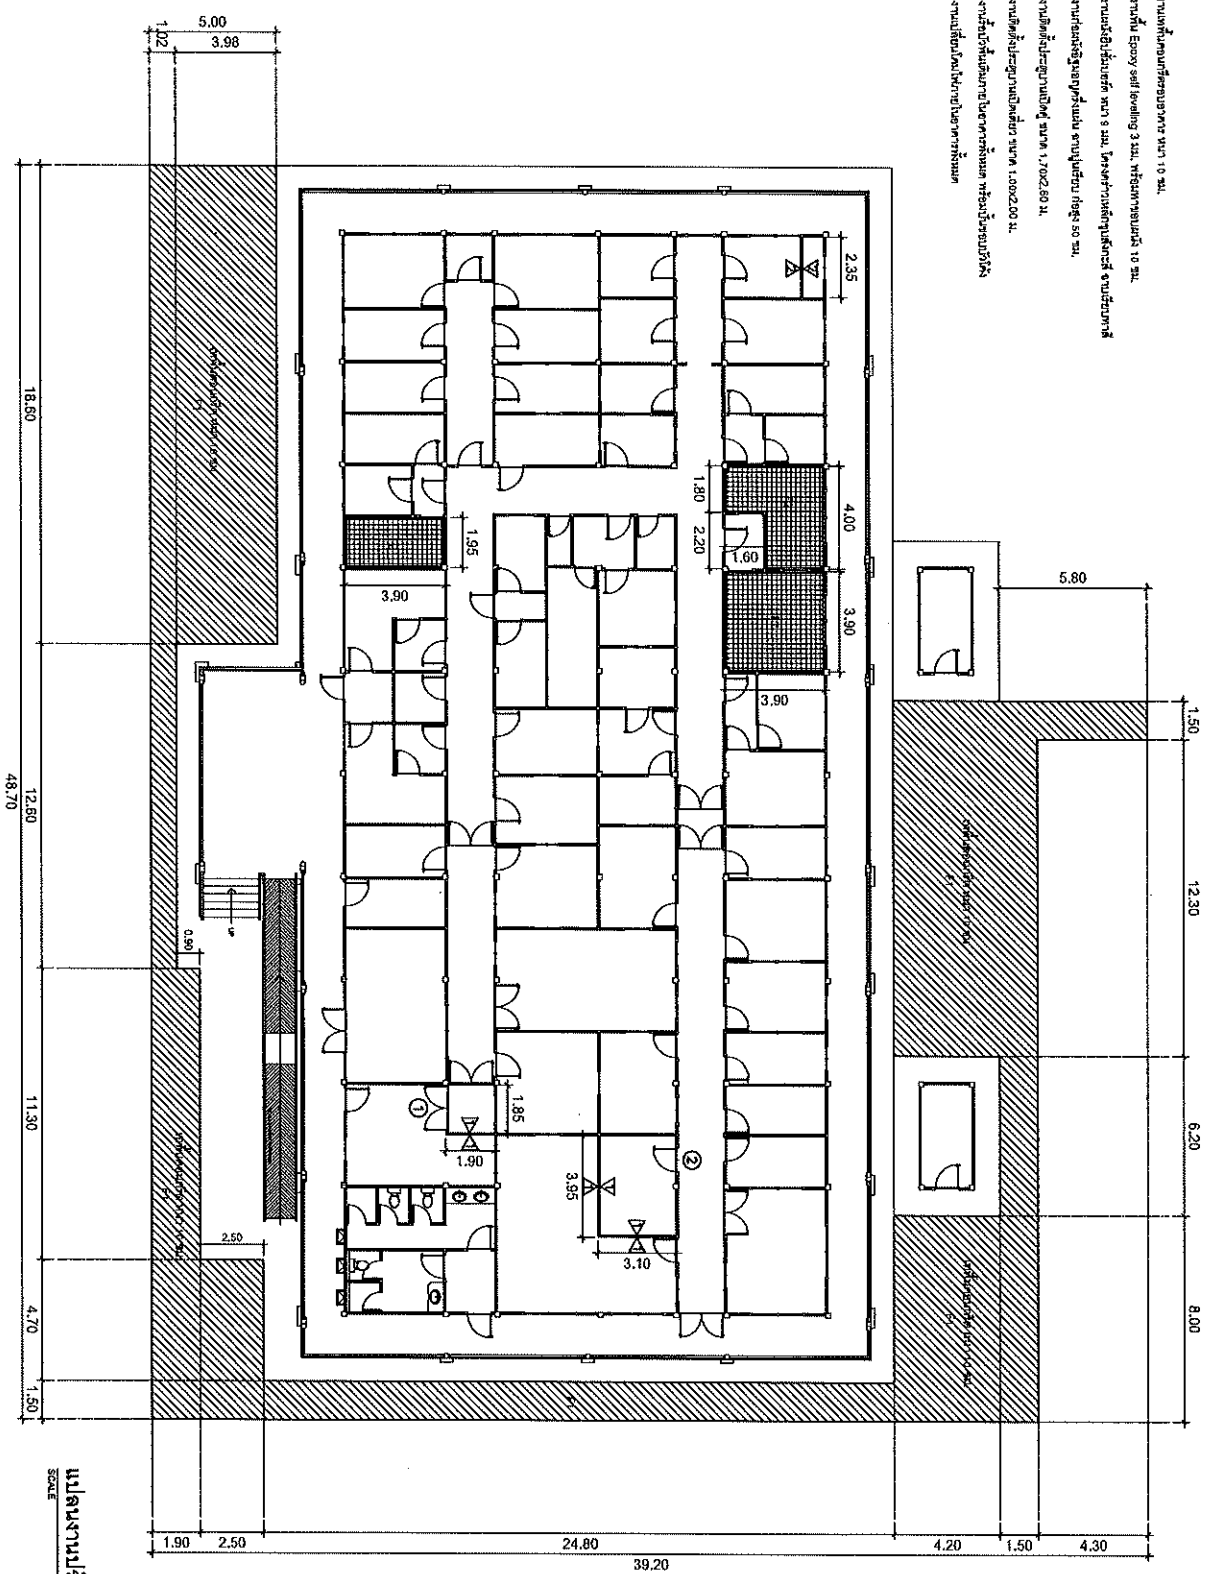

แปลนงานปรับปรุง
SCALE 1:100



	LOCATION	PROJECT TITLE	OWNER	ARCHITECTS : DRAWING		DATE :		DRAWING NO. :	
ร่างสถาปัตย์						Total pages : 01/04			
						NOTES			

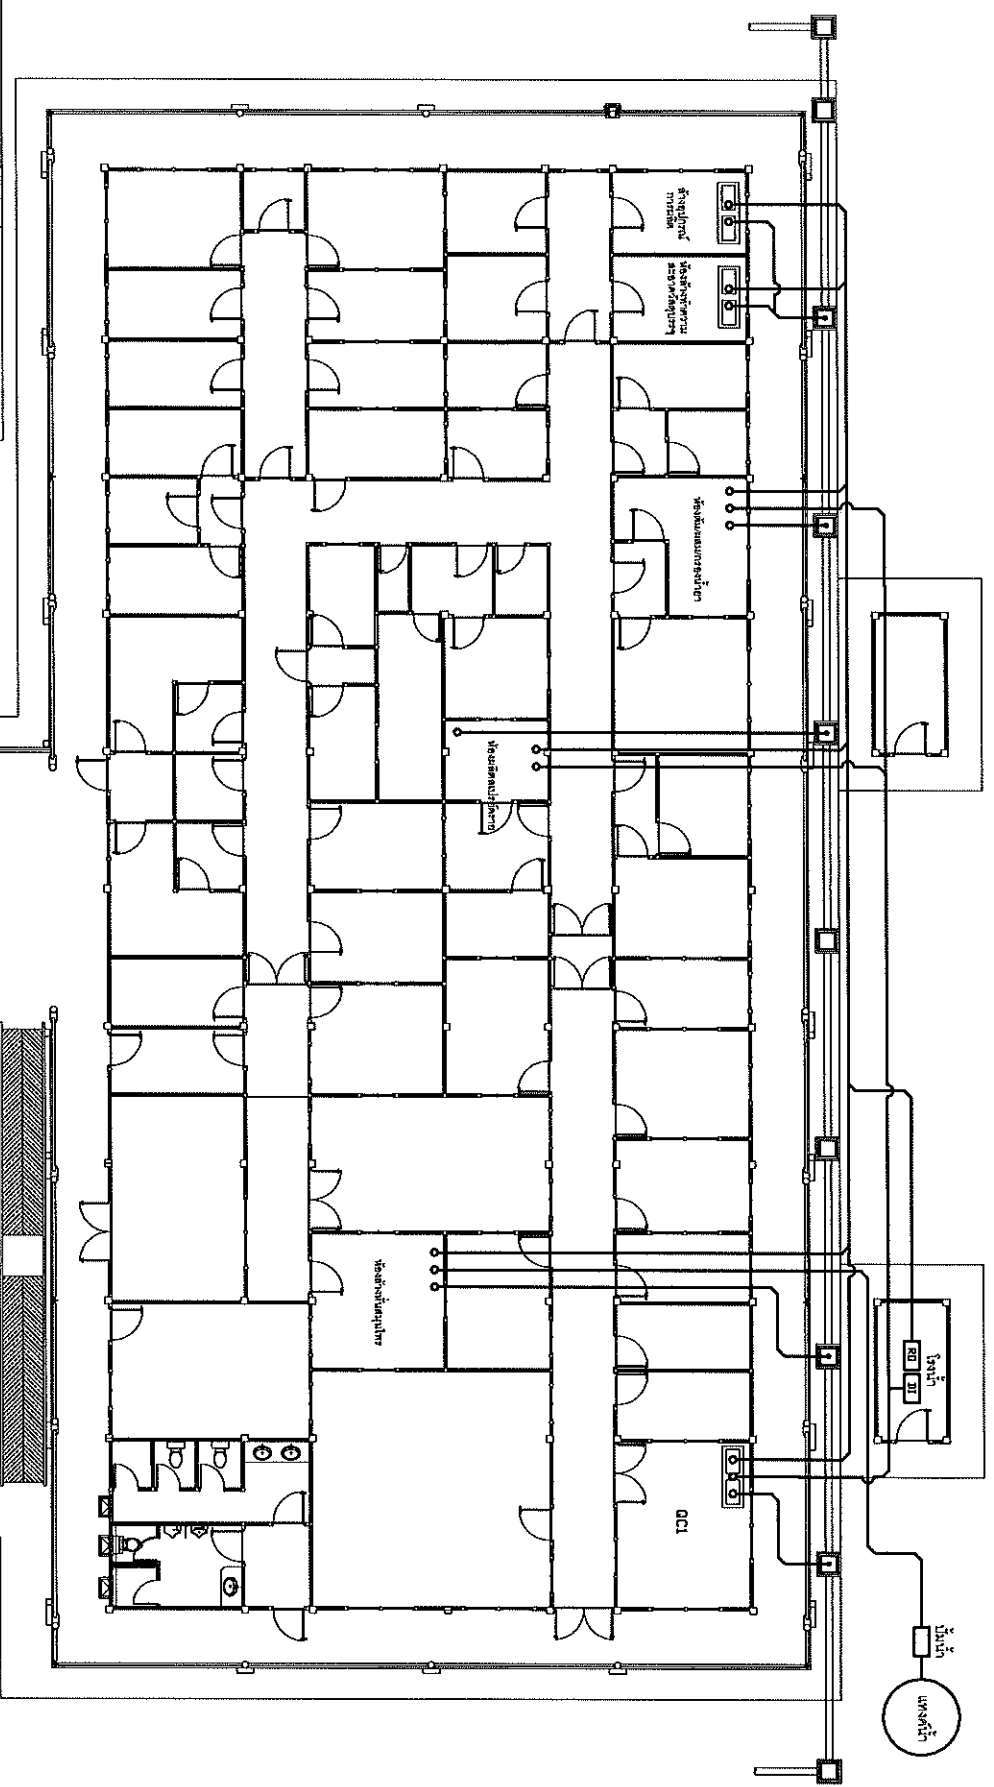



แบบแปลนระบบน้ำ
SCALE 1:150

								DATE :	
								SCALE : 1:150	
								Total pages : 02/04	
								NOTES.	
								DRAWING NO : A-02	


						แบบระบบไฟฟ้า	Notes	A-03


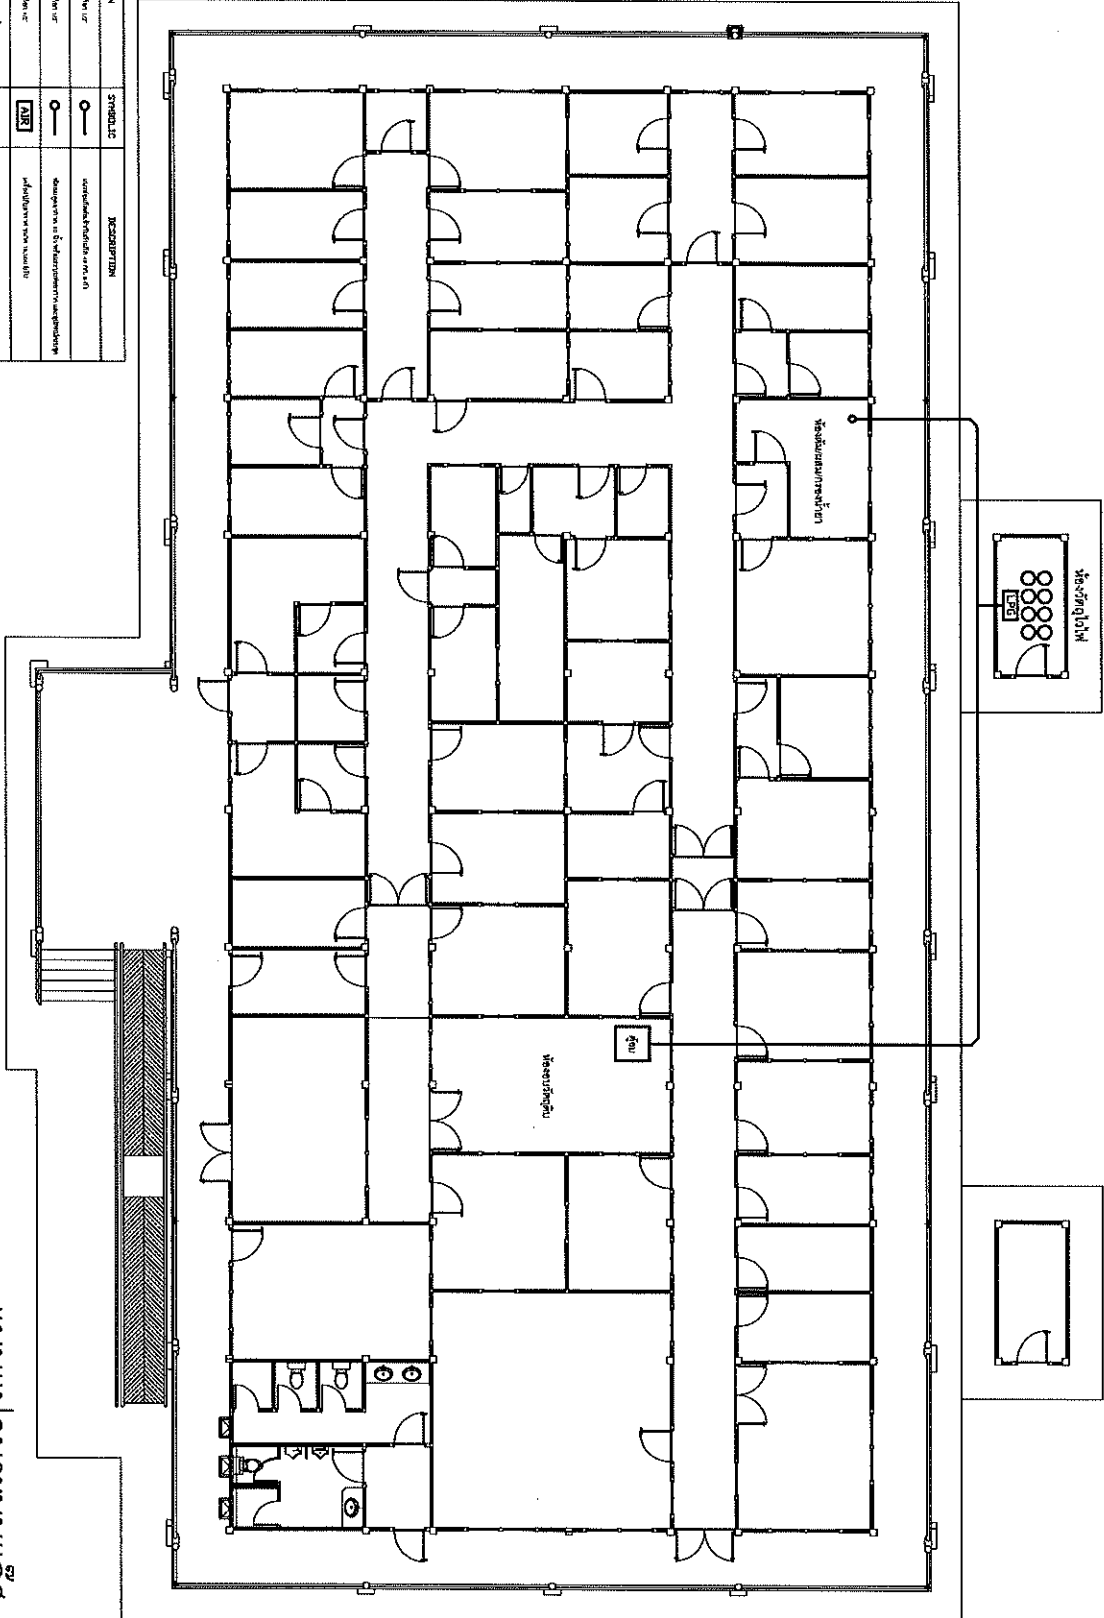

แบบแปลนระบบไฟฟ้า


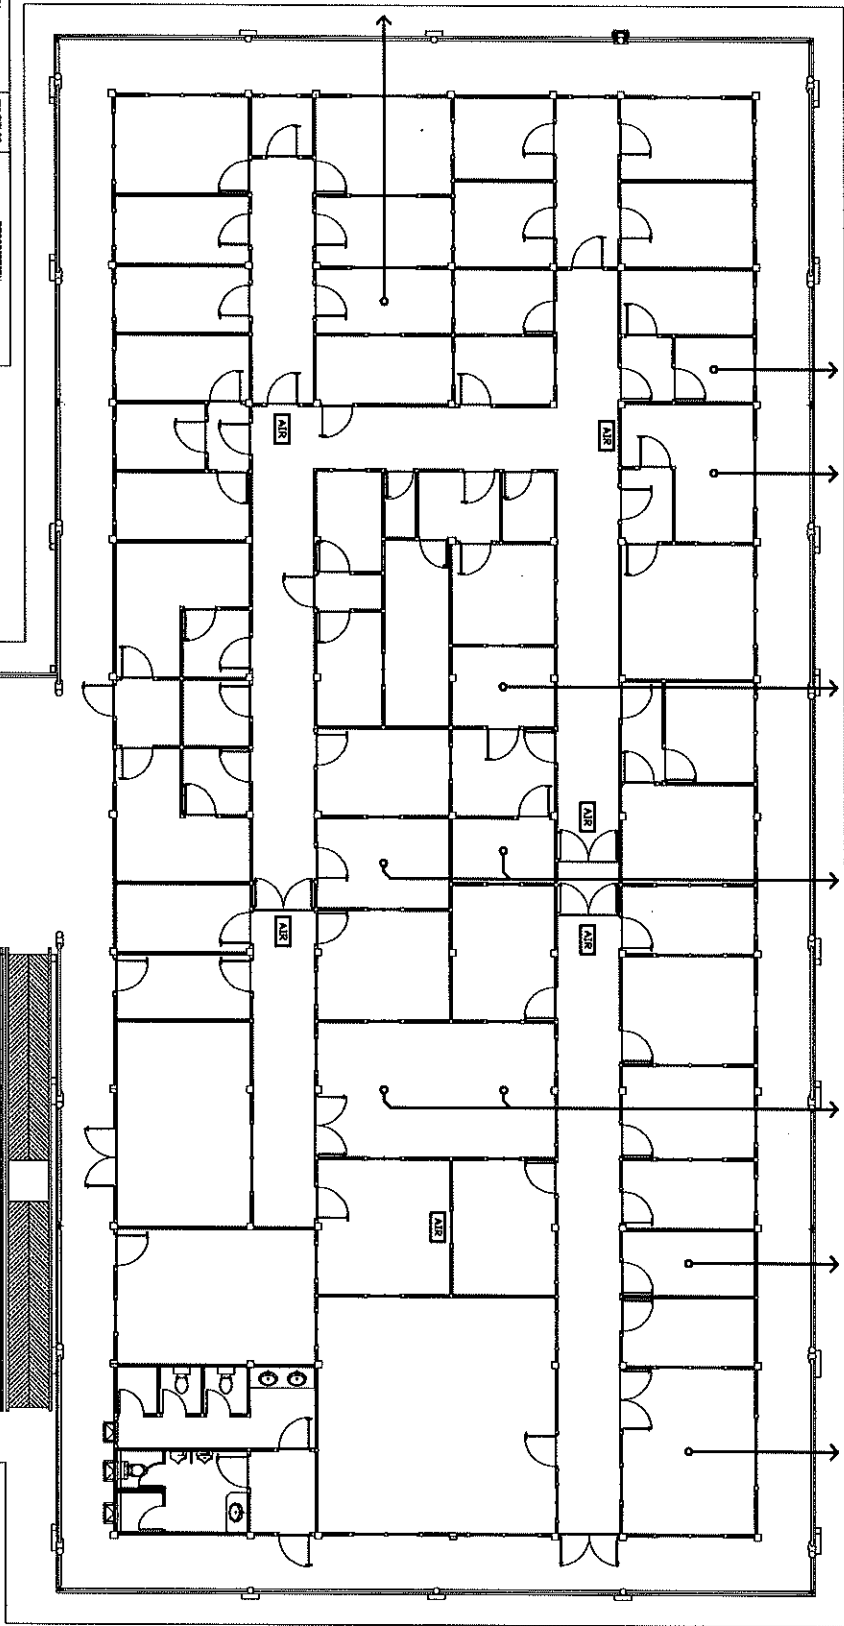

แบบแปลนระบบอาคาร
SCALE 1:100

