


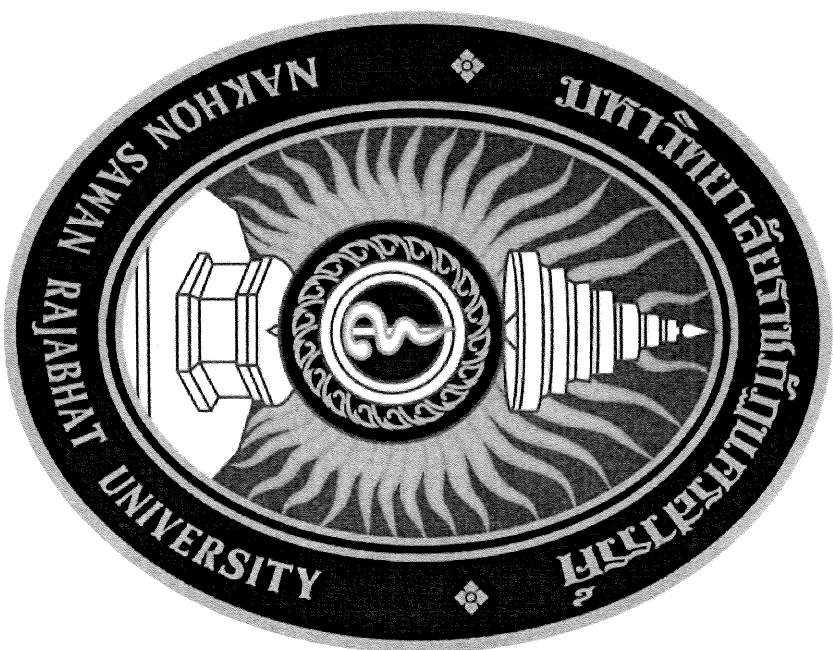

สำนักงานโครงการพัฒนาโครงสร้างพื้นฐาน จัดหาครุภัณฑ์และปรับปรุงพื้นที่ให้บริการ
ทรัพยากรสารสนเทศ อาคาร 15 ต.นครสวรรค์ตก อ.เมือง จ.นครสวรรค์


สถานที่ก่อสร้าง : มหาวิทยาลัยราชภัฏนครสวรรค์ ม.ใน

งบประมาณ : 756,800 บาท

งบประมาณ : 2569

๓-
Dus.
8/11

[F1] รั้วพรมเดิมออก แล้วกระเบื้องยางสายน้ำหนา 3 มม. Dynolux, Geflor, Armstrong หรือเทียบเท่า

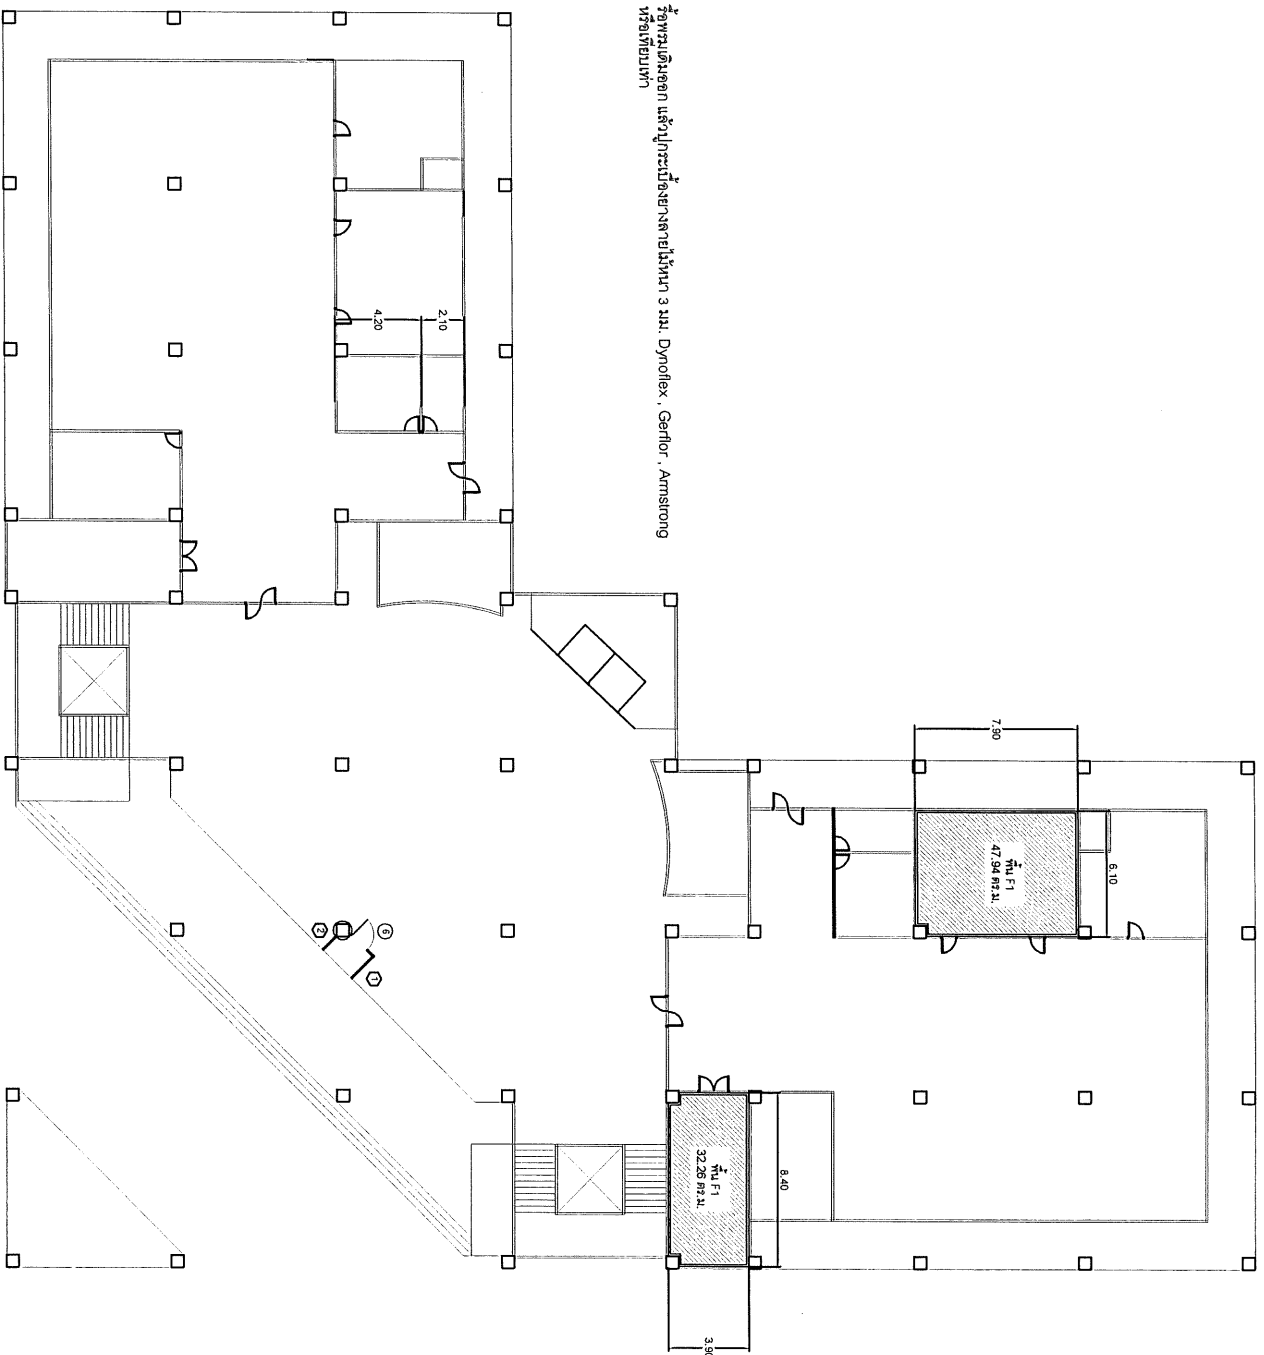


แปลนชั้น 1
SCALE 1 : 125

Chit. 8


[F1] รั้วพรมเดิมออก แล้วปูกระเบื้องยางลายไม้หน้า 3 มม. Dynolux, Gerflor, Armstrong หรือเทียบเท่า

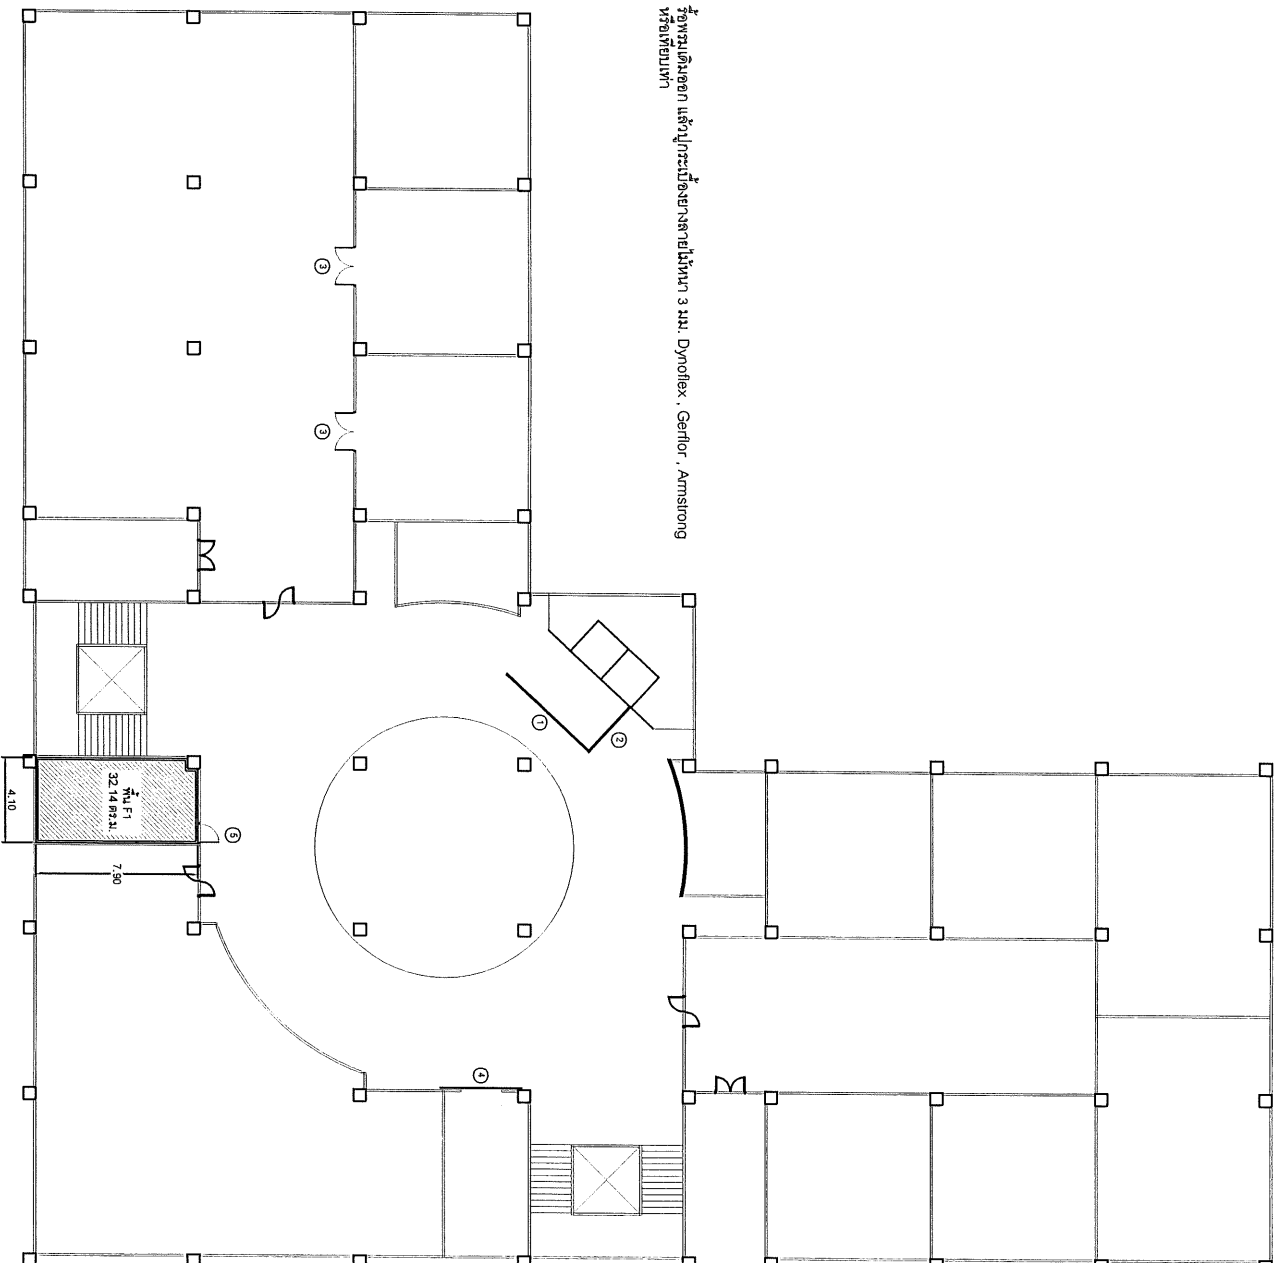

แปลนชั้น 3
SCALE 1 : 125





















[F1] รั้วพรมดินออก แฉ่วไประบับ้อยางลายไม้หนา 3 มม. Dynollex , Genfor , Armstrong
หรือเทียบเท่า

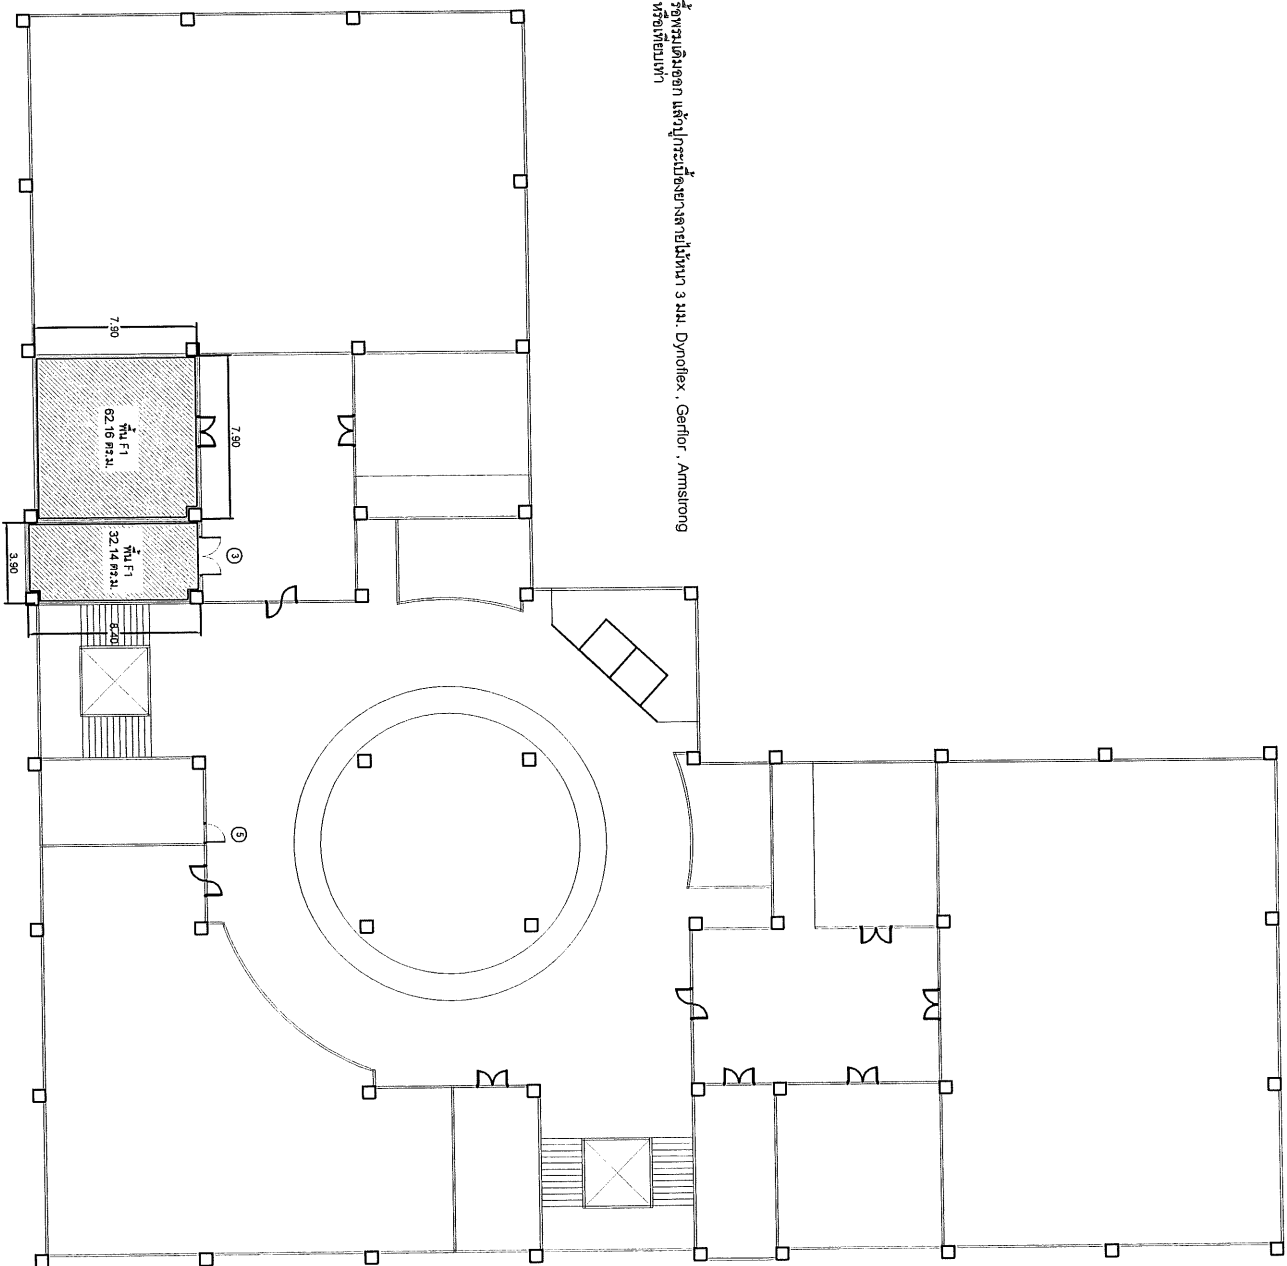

แปลนชั้น 4
SCALE 1 : 125


















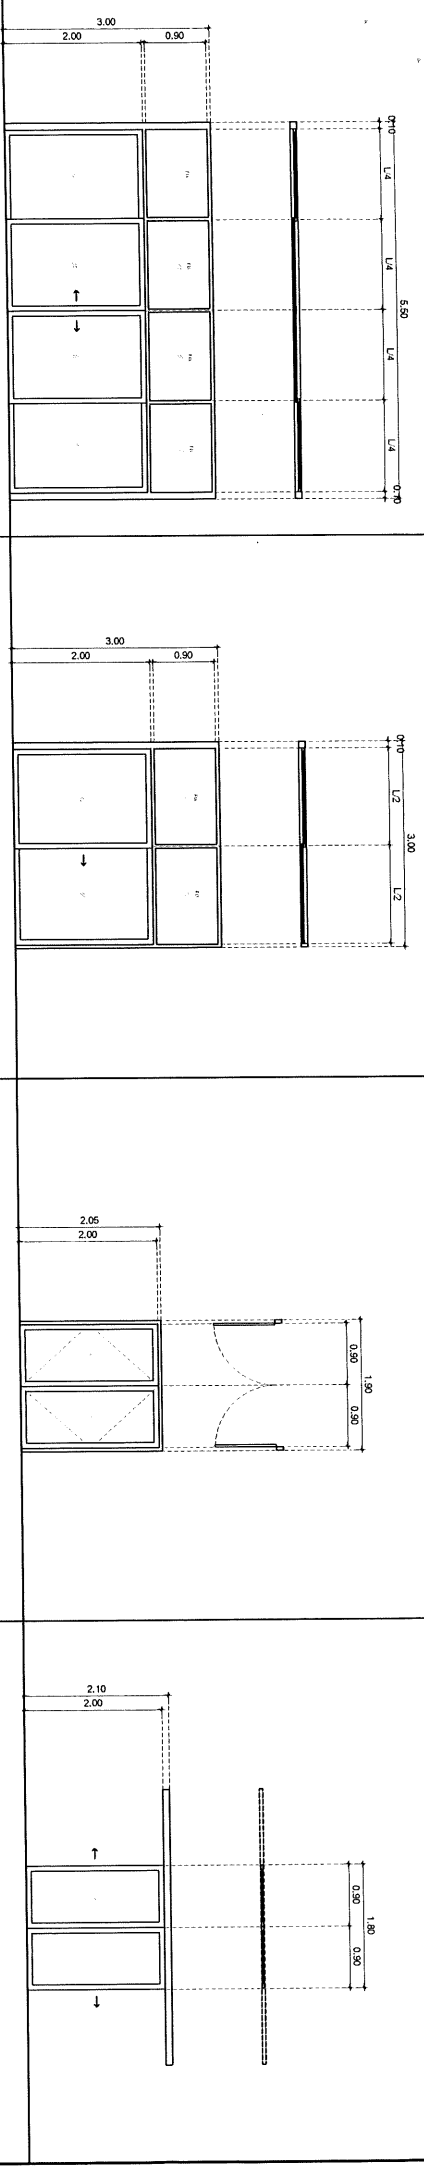

ประเภท	1	2	3	4
ลักษณะประตู	- ประตูบานเลื่อนคู่สูงลิ้นแฉิม + ช่องแสงติดคาน	- ประตูบานเลื่อนคู่สูงลิ้นแฉิม + ช่องแสงติดคาน	- ประตูบานเลื่อนคู่สูงลิ้นแฉิม	- ประตูบานเลื่อนคู่สูงลิ้นแฉิม แบบบานพับ
วงกบ	- วงกบอลูมิเนียม อมราว	- วงกบอลูมิเนียม อมราว	- วงกบอลูมิเนียม อมราว	- วงกบอลูมิเนียม อมราว
กรอบบาน	- กรอบบานอลูมิเนียม อมราว	- กรอบบานอลูมิเนียม อมราว	- กรอบบานอลูมิเนียม อมราว	- กรอบบานอลูมิเนียม อมราว
ลูกบิด	- กระดกเลื่อนไม้	- กระดกเลื่อนไม้	- กระดกเลื่อนไม้	- กระดกเลื่อนไม้
มือจับ	- อลูมิเนียม	- อลูมิเนียม	- สแตนเลส	- สแตนเลส
จำนวนติดตั้ง	- 1 ชุด	- 1 ชุด	- 3 ชุด	- 1 ชุด
หมายเหตุ	- ติดตั้งพร้อมอุปกรณ์ประกอบประตู	- ติดตั้งพร้อมอุปกรณ์ประกอบประตู	- ติดตั้งพร้อมอุปกรณ์ประกอบประตู	- ติดตั้งพร้อมอุปกรณ์ประกอบประตู

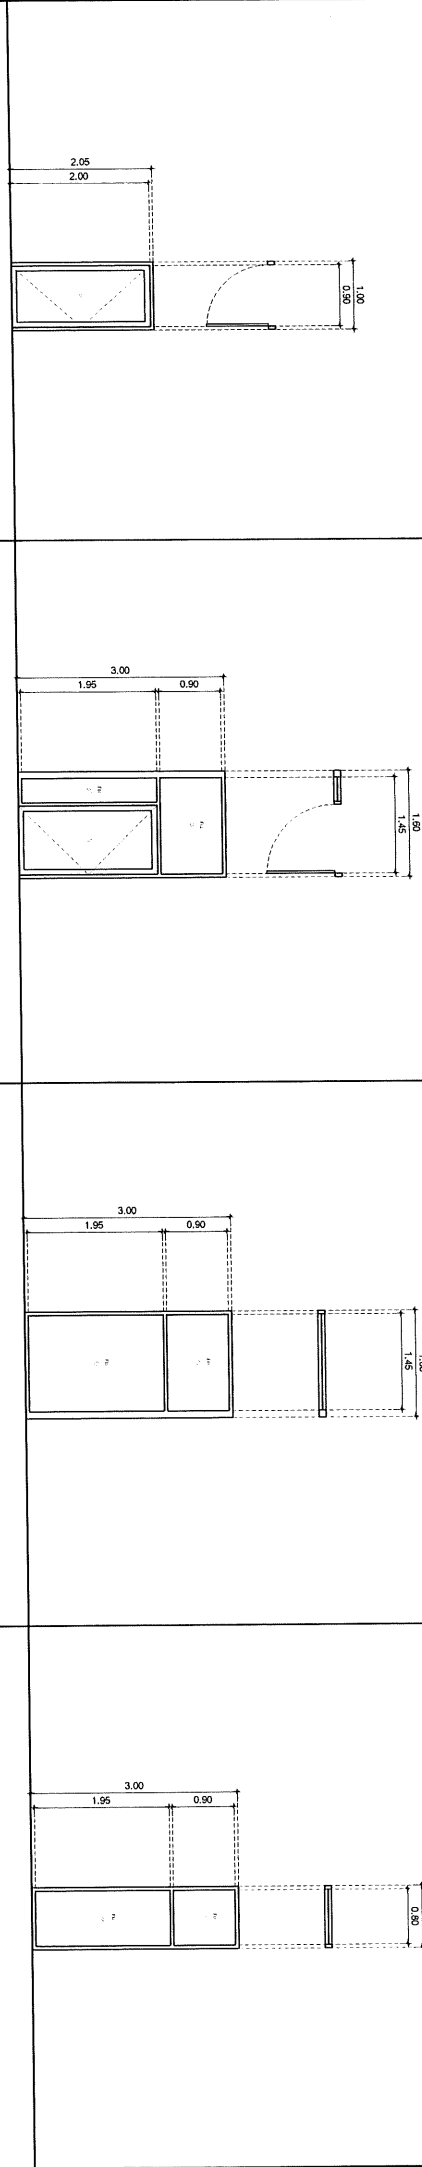

ประเภท	5	6	7	8
ลักษณะประตู	- ประตูบานเลื่อนคู่สูงลิ้นแฉิม	- ประตูบานเลื่อนคู่สูงลิ้นแฉิม + ช่องแสงติดคาน	- ประตูบานเลื่อนคู่สูงลิ้นแฉิม	- ประตูบานเลื่อนคู่สูงลิ้นแฉิม
วงกบ	- วงกบอลูมิเนียม อมราว	- วงกบอลูมิเนียม อมราว	- วงกบอลูมิเนียม อมราว	- วงกบอลูมิเนียม อมราว
กรอบบาน	- กรอบบานอลูมิเนียม อมราว	- กรอบบานอลูมิเนียม อมราว	-	-
ลูกบิด	- กระดกเลื่อนไม้	- กระดกเลื่อนไม้	- กระดกเลื่อนไม้ พร้อมติดสติ๊กเกอร์สี	- กระดกเลื่อนไม้ พร้อมติดสติ๊กเกอร์สี
มือจับ	- อลูมิเนียม	- อลูมิเนียม	-	-
จำนวนติดตั้ง	- 2 ชุด	- 1 ชุด	- 1 ชุด	- 1 ชุด
หมายเหตุ	- ติดตั้งพร้อมอุปกรณ์ประกอบประตู	- ติดตั้งพร้อมอุปกรณ์ประกอบประตู	- ติดตั้งพร้อมอุปกรณ์ประกอบประตู	- ติดตั้งพร้อมอุปกรณ์ประกอบประตู

