







๒๕๖๕ ๕/๗/๖๕

ผังแสดง ตำแหน่งอาคาร ก่อสร้างโดมอเนกาประสงค์(ย่านมัทรี) มหาวิทยาลัยราชภัฏนครสวรรค์ เขตการศึกษาย่านมัทรี

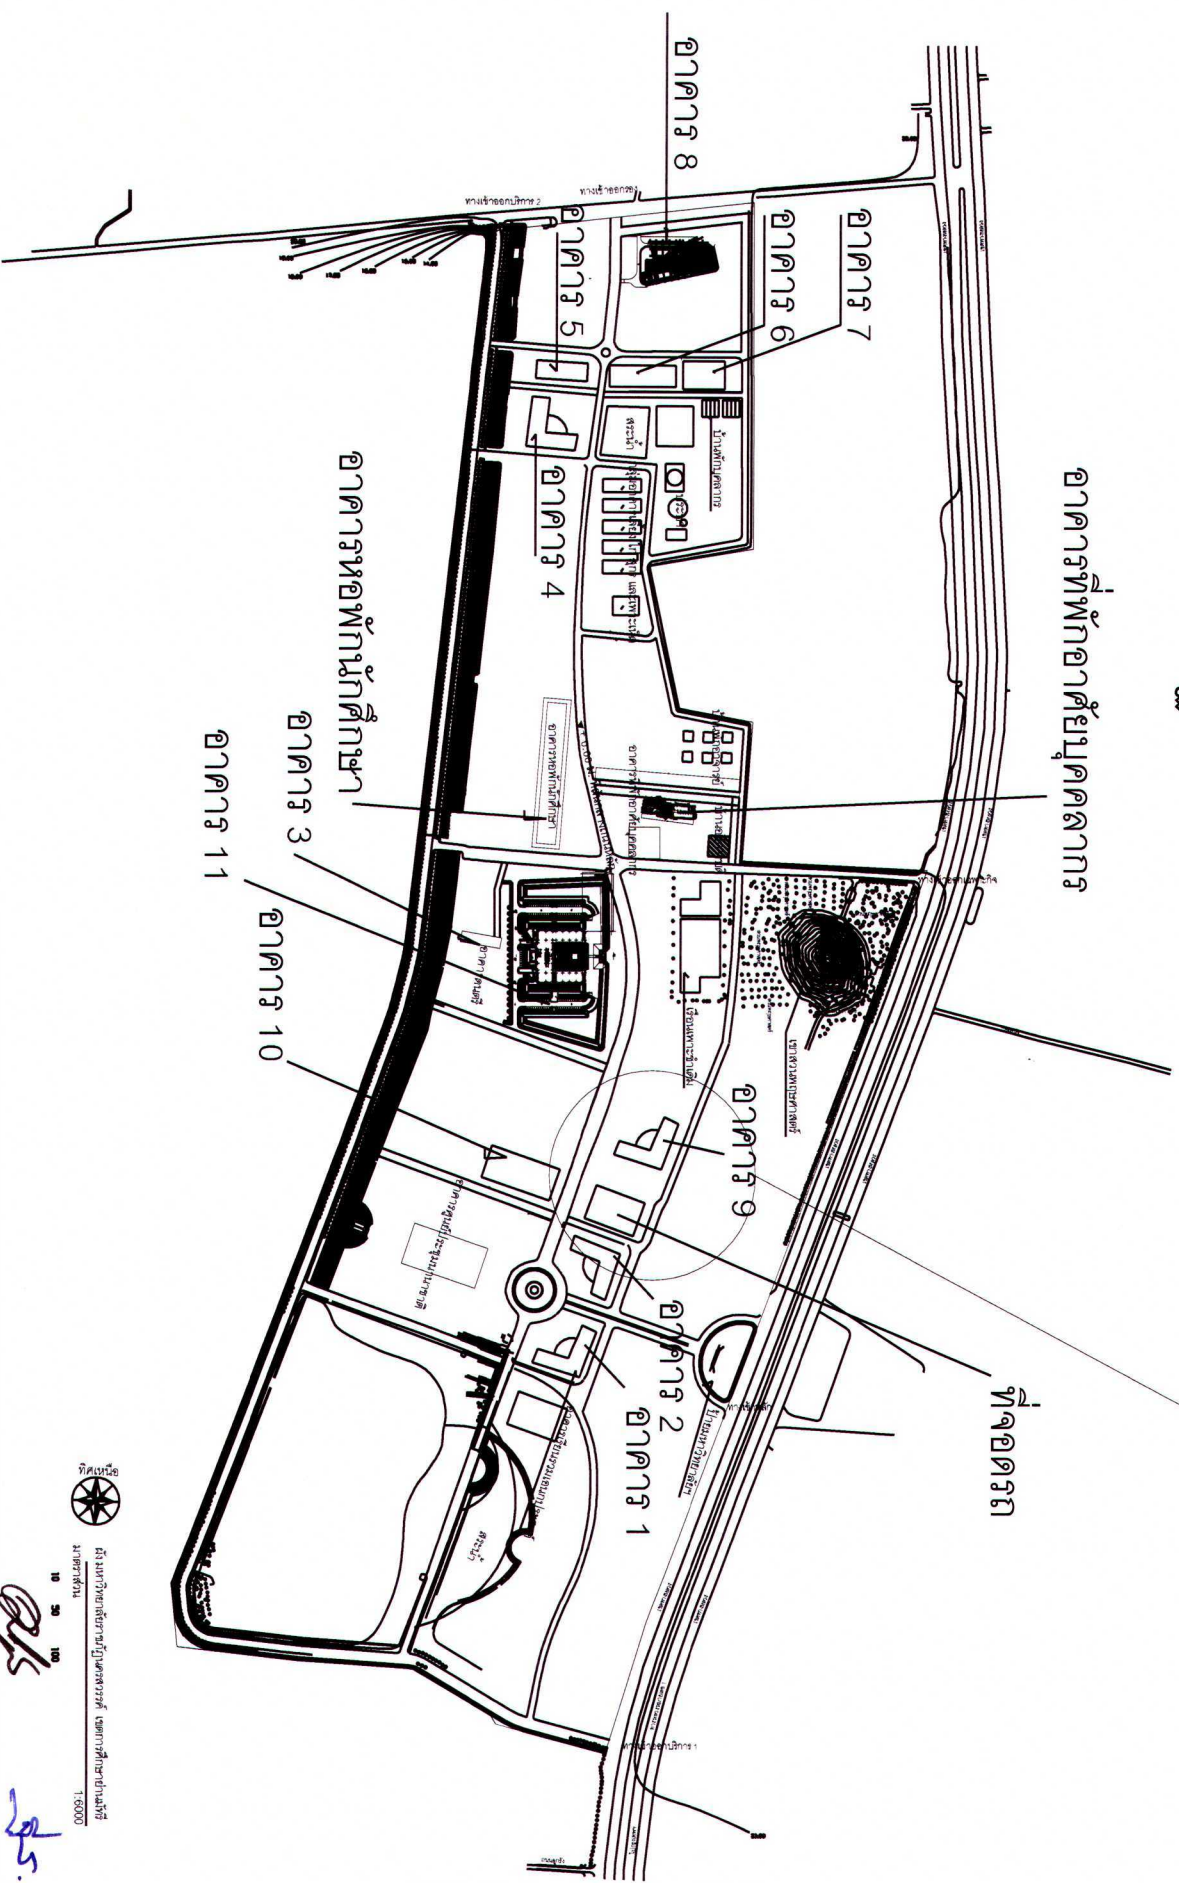


 มหาวิทยาลัยราชภัฏ นครสวรรค์ สำนักงานเขตการศึกษา ย่านมัทรี	โครงการ : ก่อสร้างโดมอเนกาประสงค์ (ย่านมัทรี) ศูนย์การศึกษาชั้นมัธยม นครสวรรค์	วันที่ : 15/05/2565	ออกแบบ-เขียนแบบ : [Signature]
---	---	--------------------------------	--

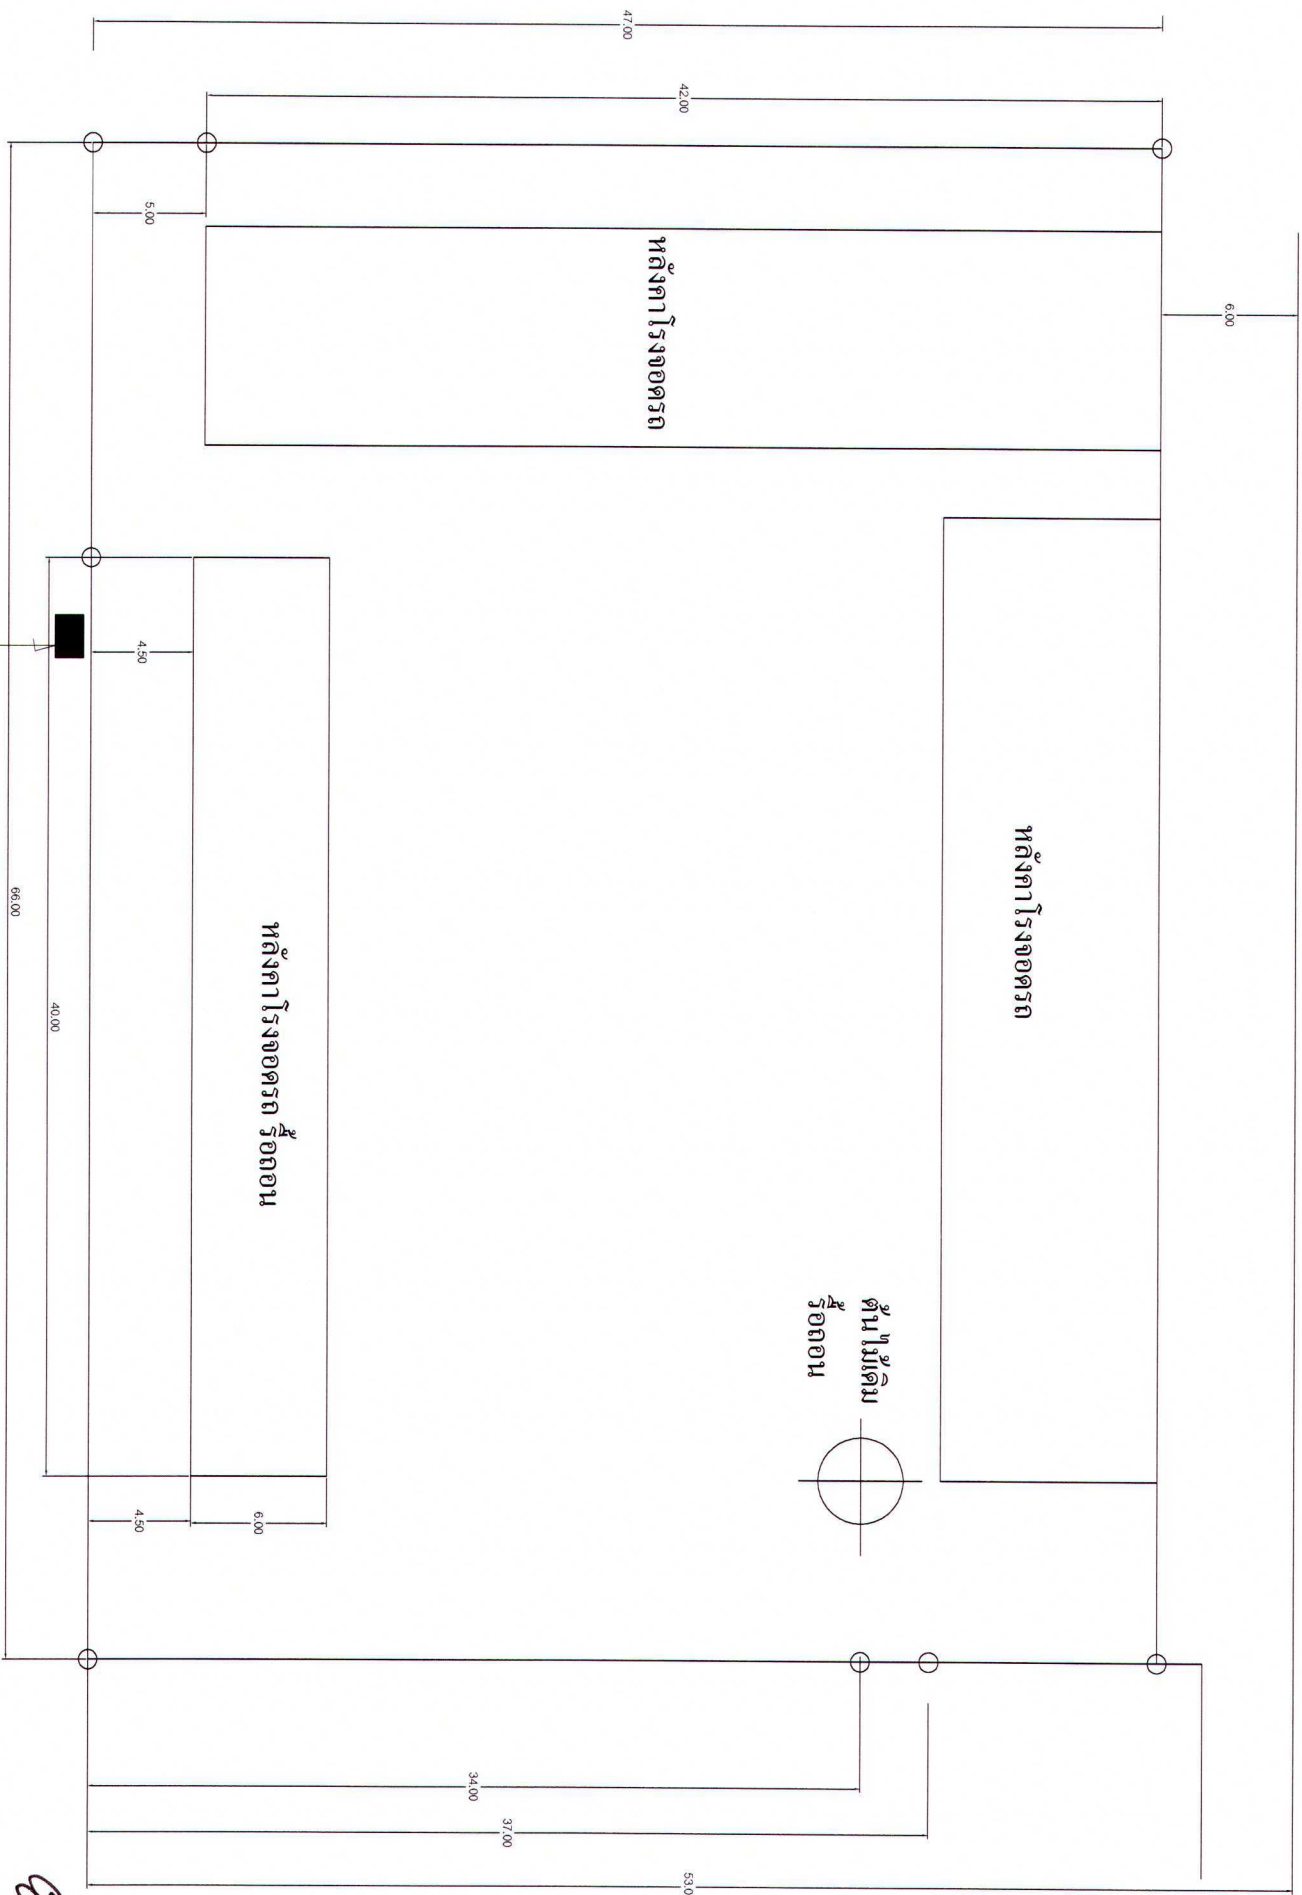

แผนผังบริเวณดิน
มาตราส่วน 1 : 250

หม้อแปลงไฟฟ้า

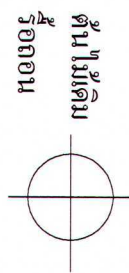








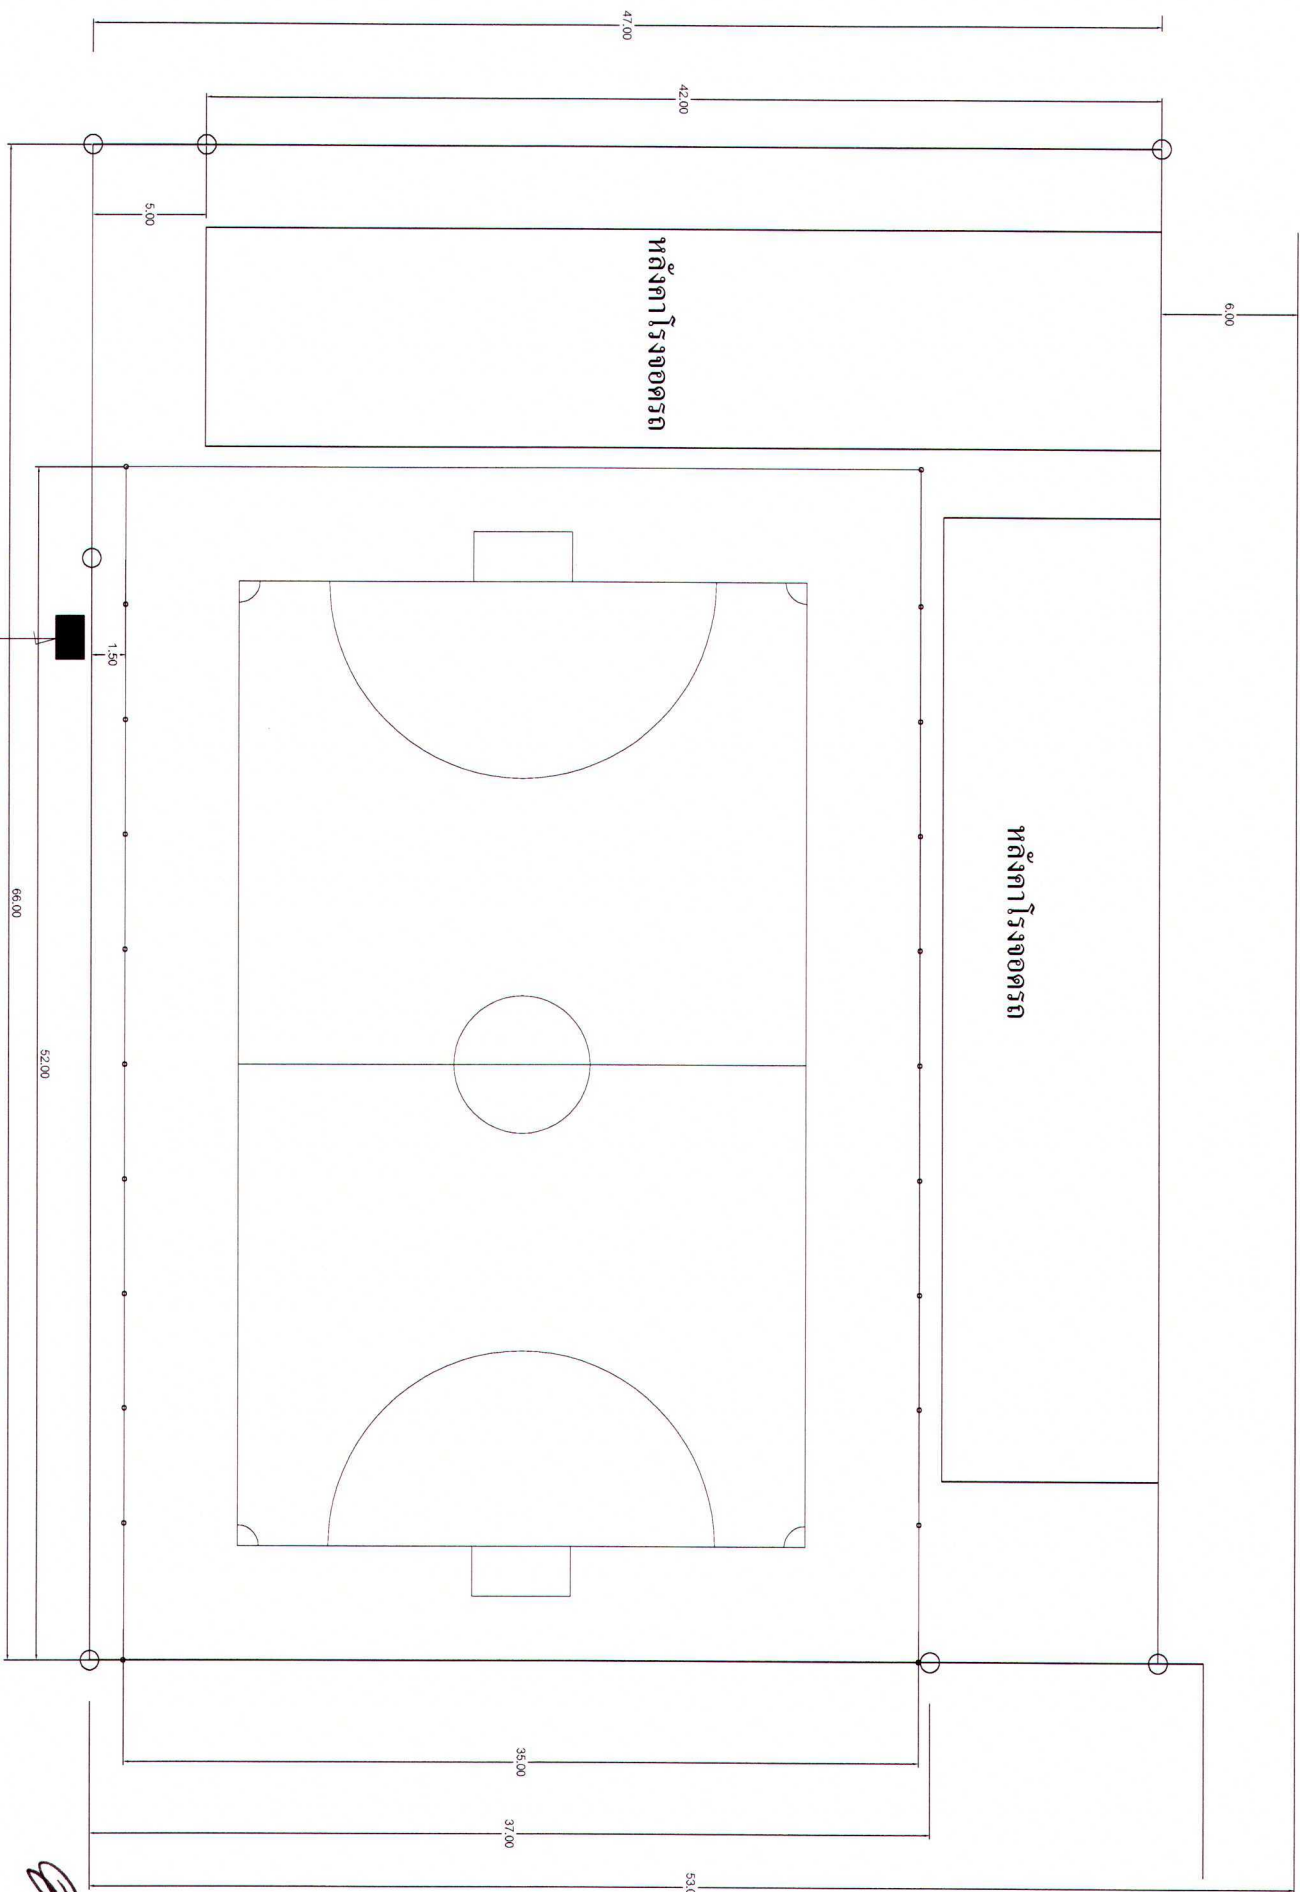

แผนที่บริเวณใหม่
มาตราส่วน 1:250

หม้อแปลงไฟฟ้า








วิศวกรโยธา

ออกแบบ-เขียนแบบ :

สถาปัตย์ ภูมิสถาปัตย์
[Signature]

[Signature]

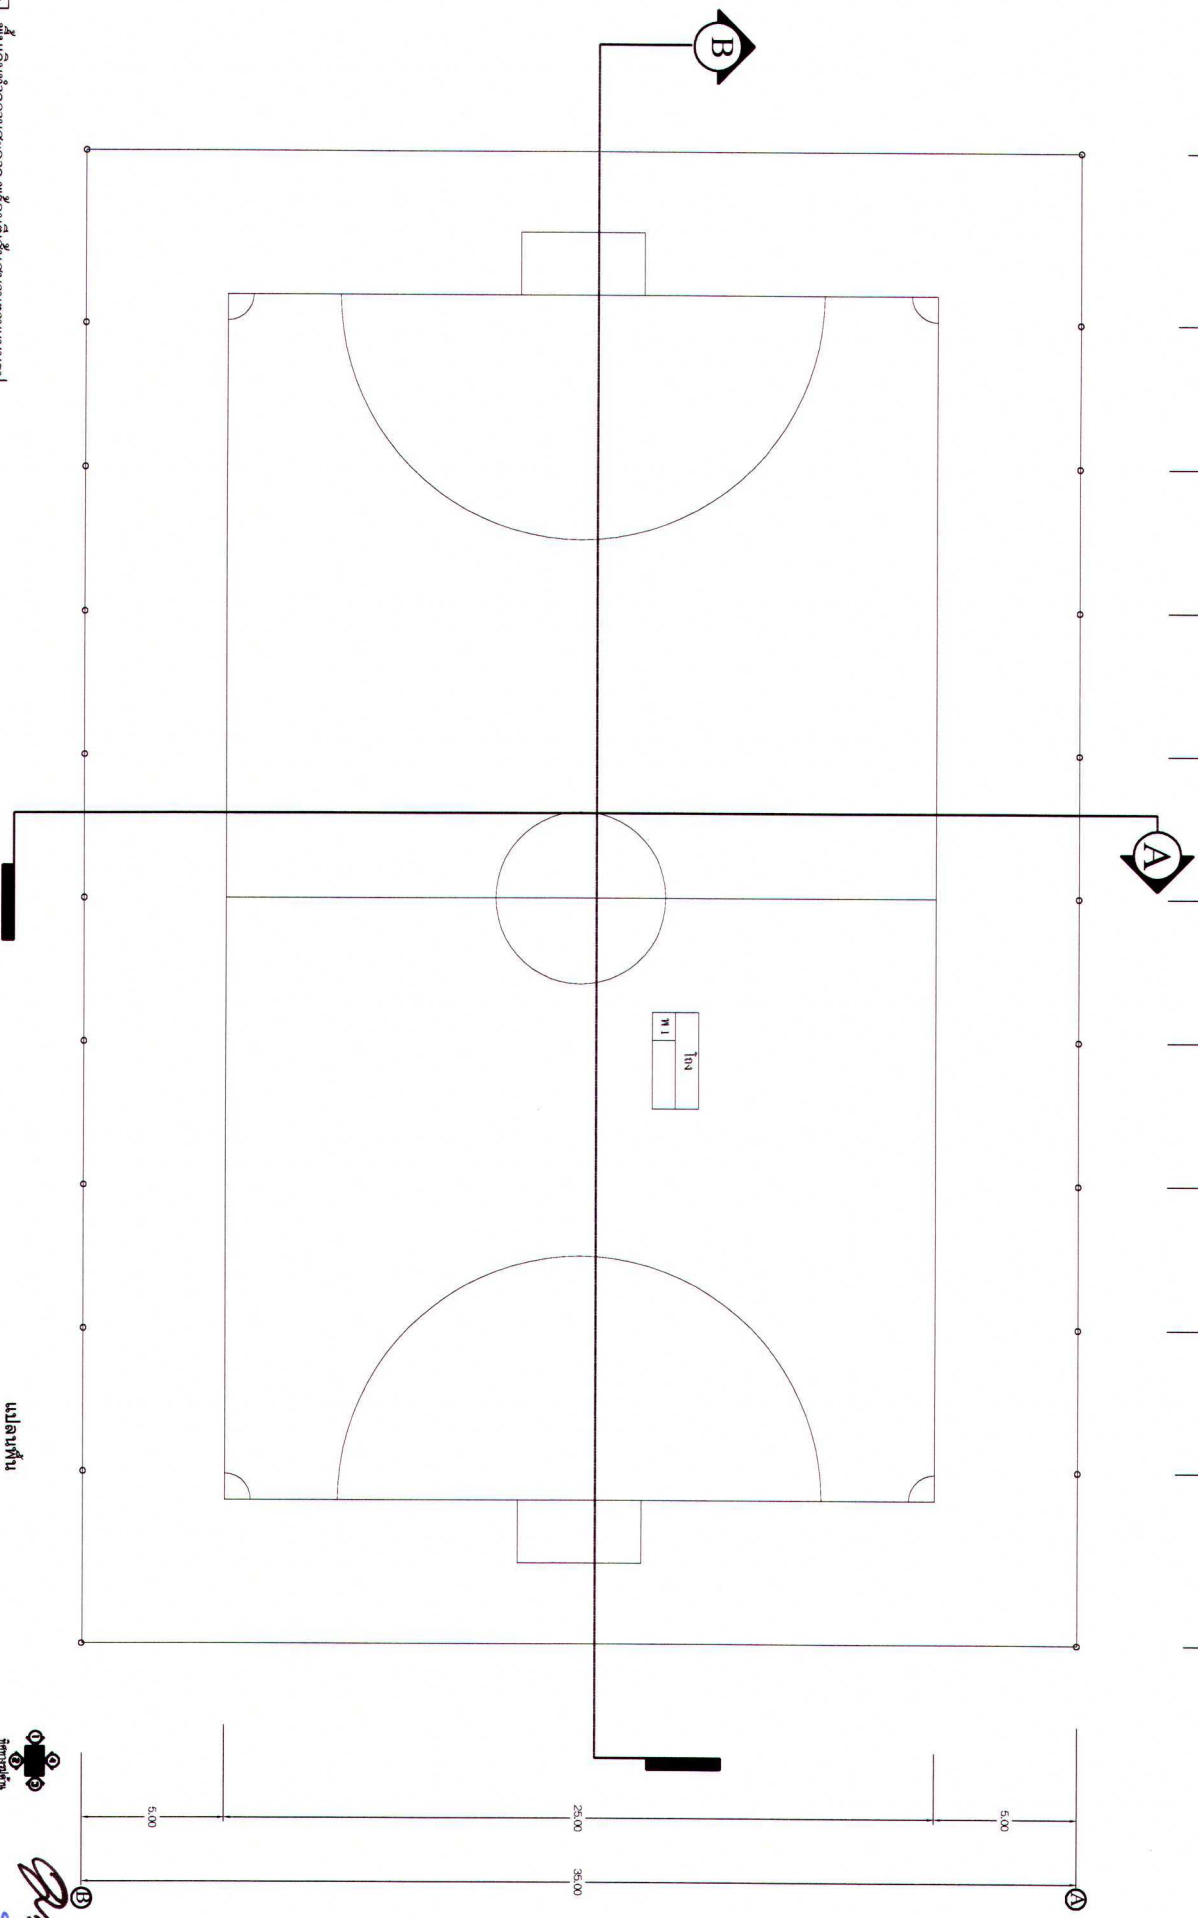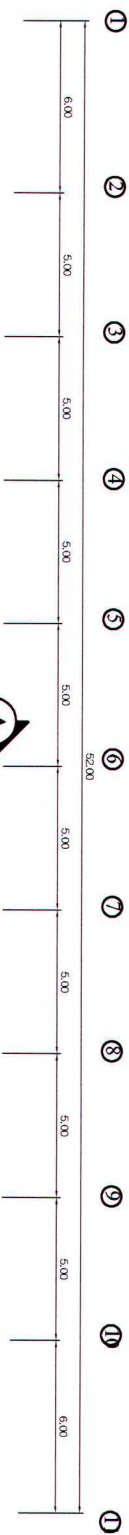



ท. 1 พื้นเดิมทำความสะอาด พร้อมตีเส้นสนามตามแบบรูป

หมายเหตุ : ให้ทำการติดตั้งประตูฟุตบอล พร้อมอุปกรณ์

---	--	--	----------------------	--

แปลนพื้น
 มติที่ 1 : 200

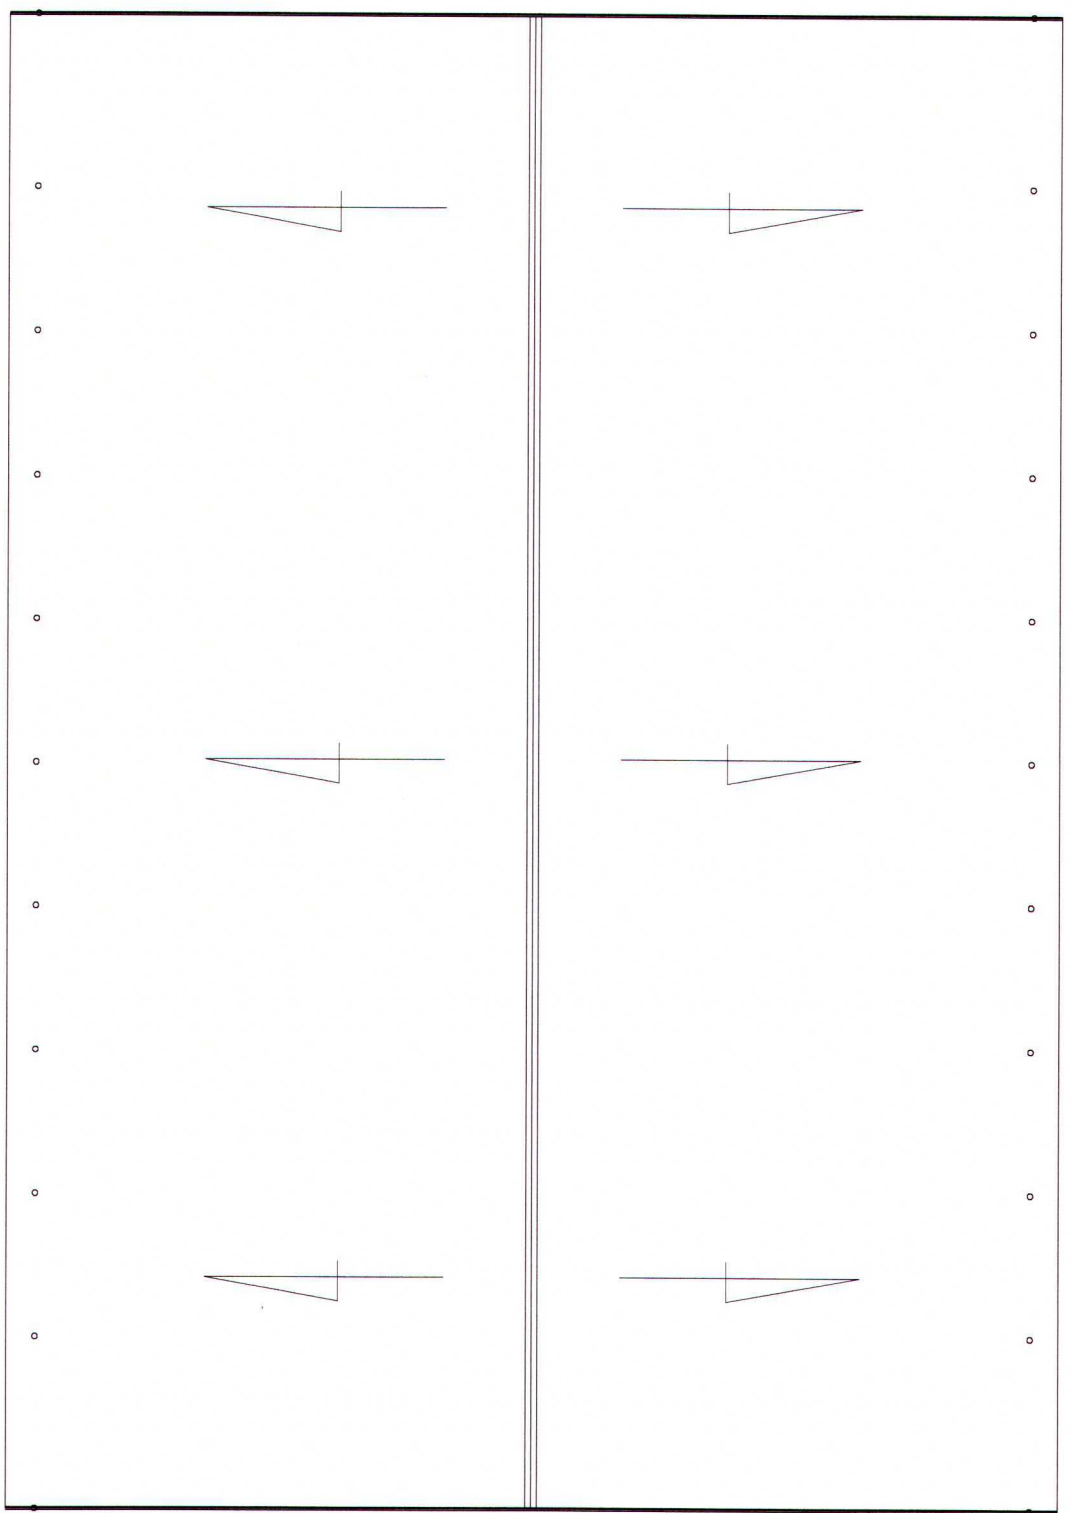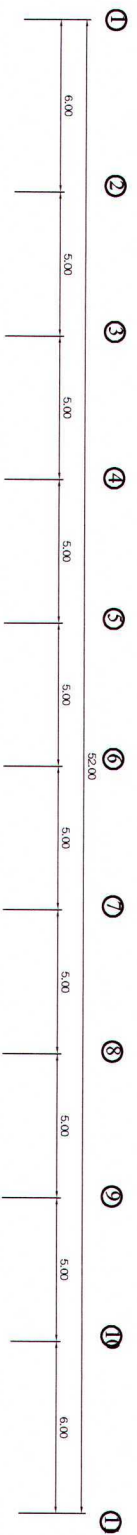

1:10
A

35.00

แปลนหลังคา
มาตราส่วน 1:200




25



กองช่างโยธา
กองช่างโยธา
กองช่างโยธา

ชื่อโครงการ :
ชื่อโครงการ :
ชื่อโครงการ :

ชื่อผู้จัดทำ :
ชื่อผู้จัดทำ :
ชื่อผู้จัดทำ :

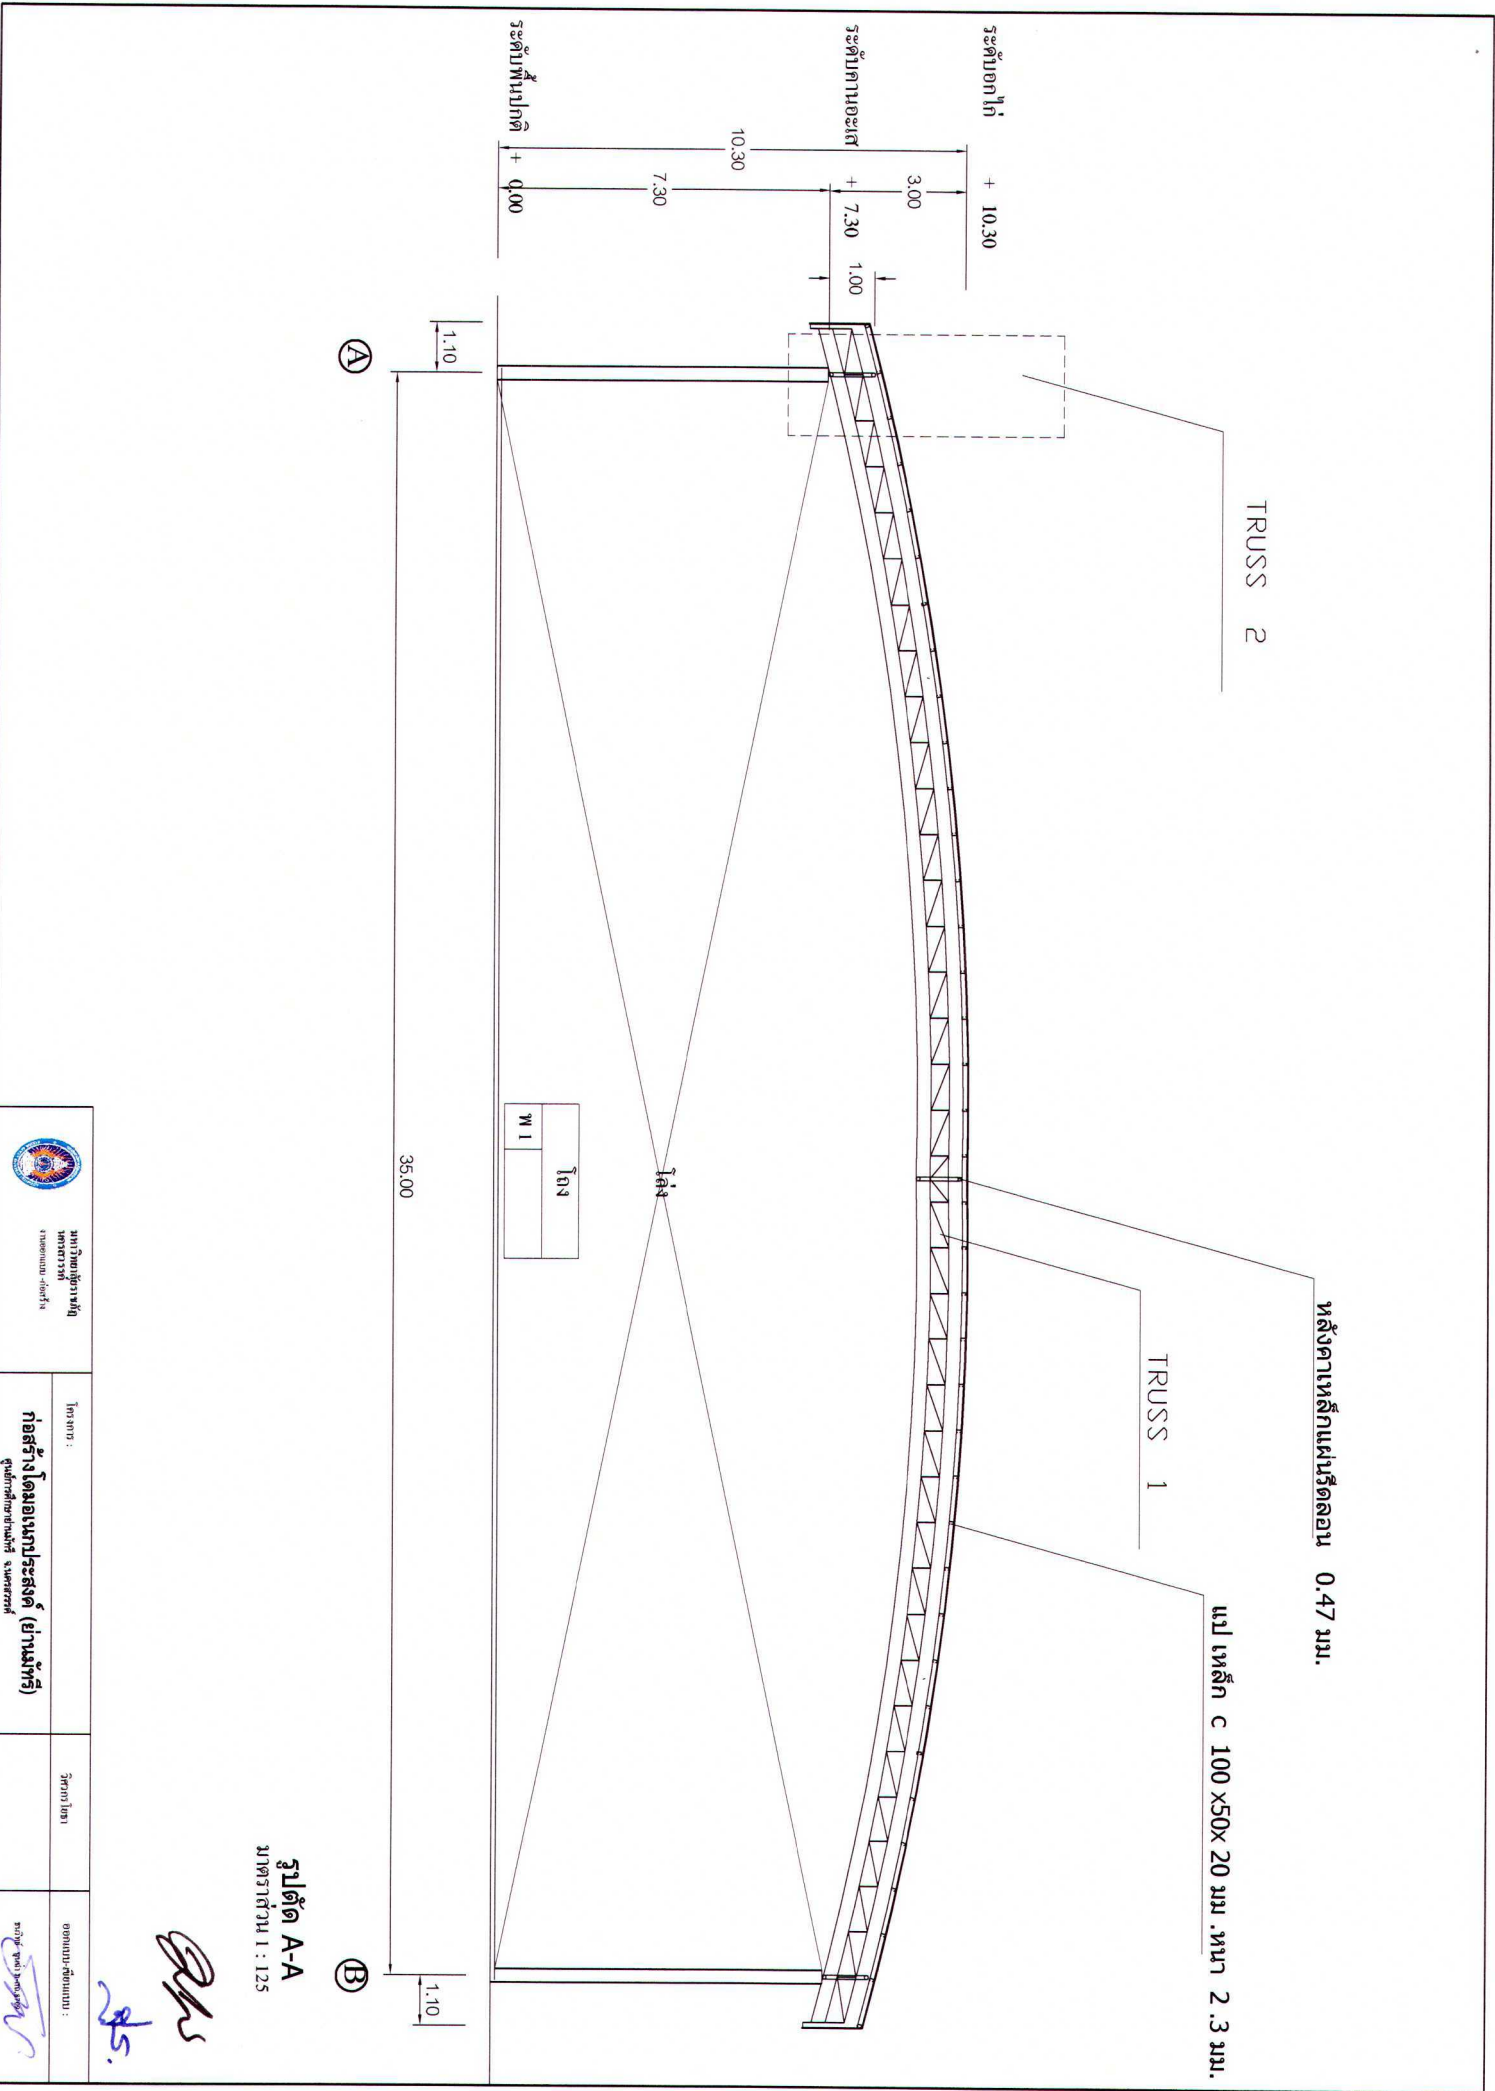


มหาวิทยาลัยราชภัฏ


วิศวกร

ออกแบบ-เขียนแบบ :

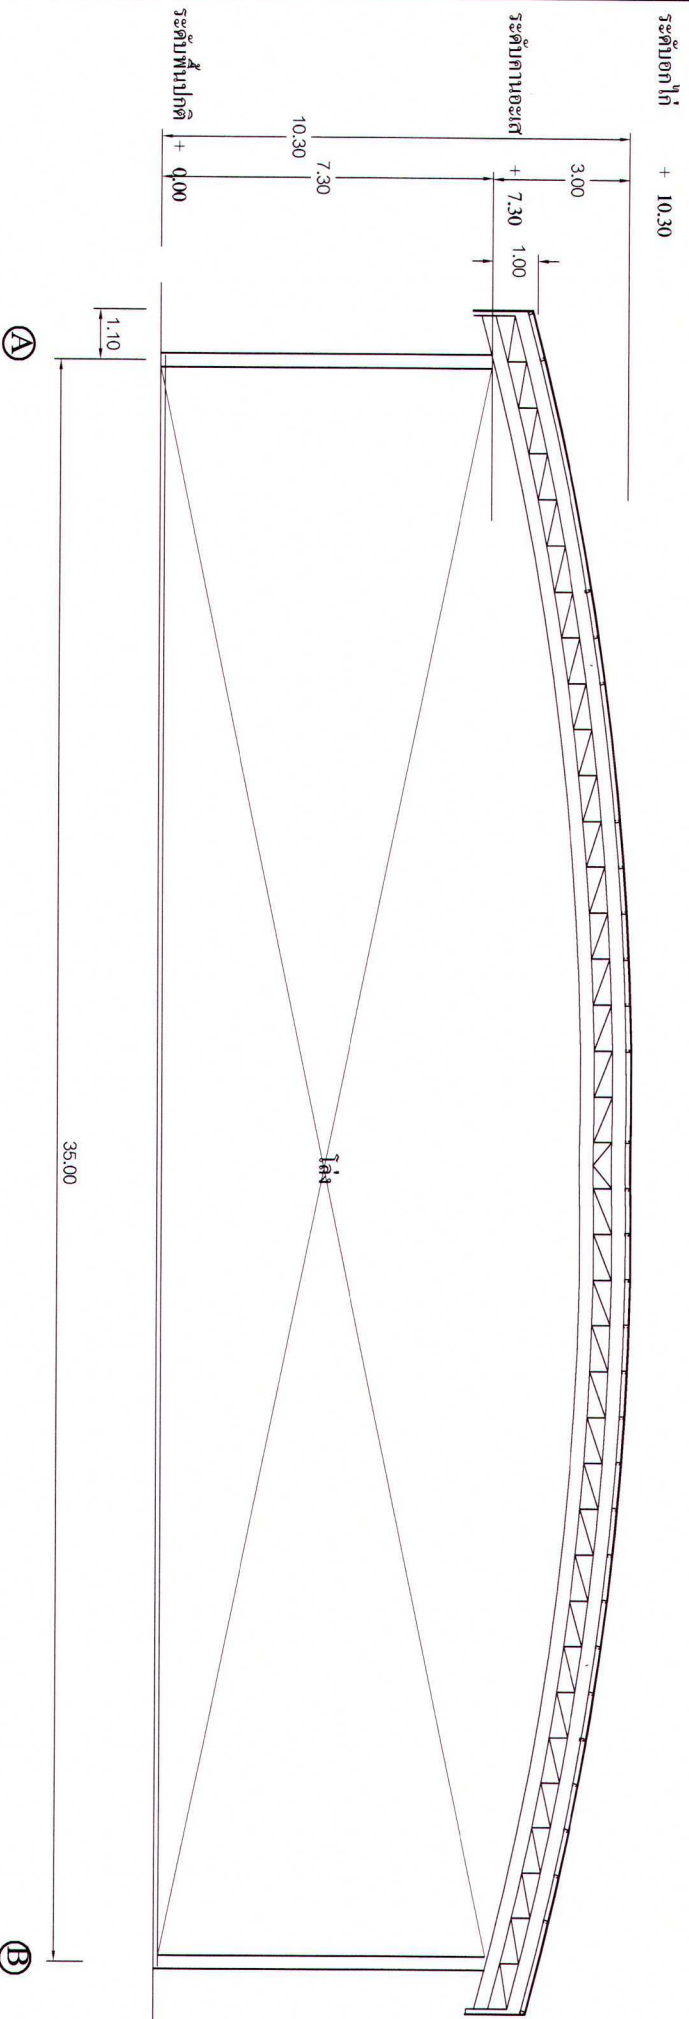

รูปด้าน 1
มาตราส่วน 1 : 125

[Signature]





มหาวิทยาลัยราชภัฏ


วิศวกร

ออกแบบ-คำนวณ :


[Signature]

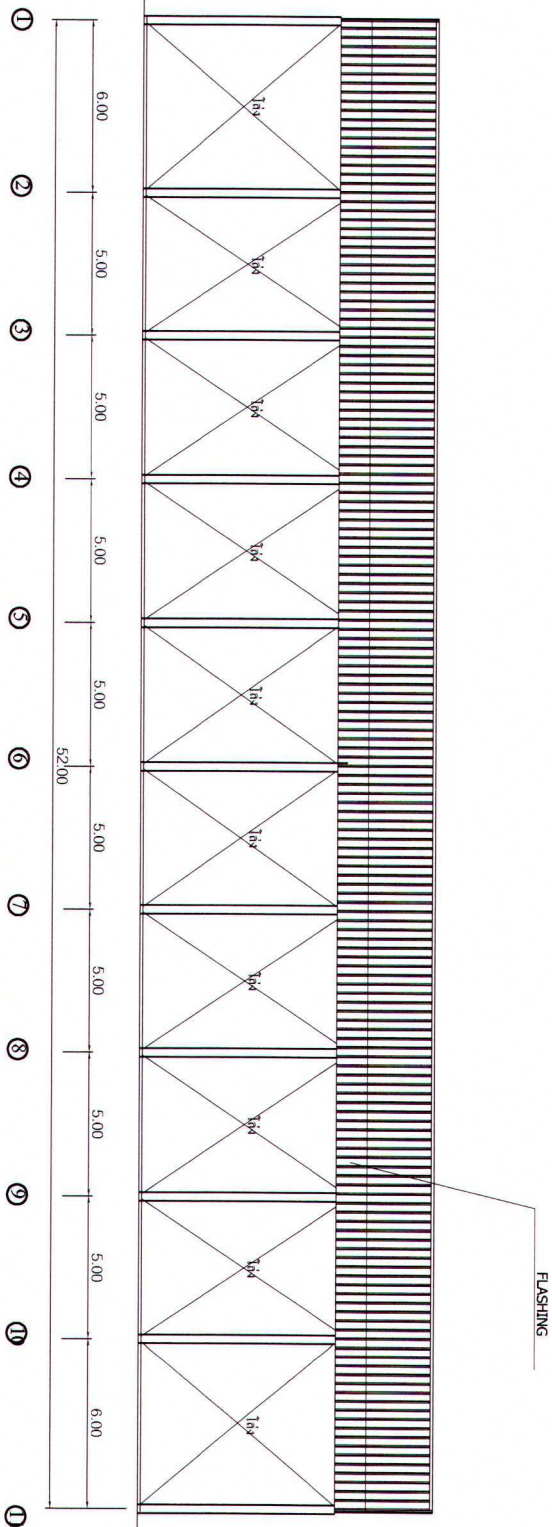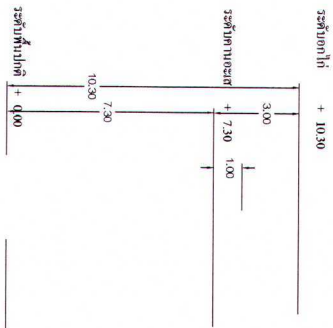

รูปด้าน 2
มาตราส่วน 1:200


25.5

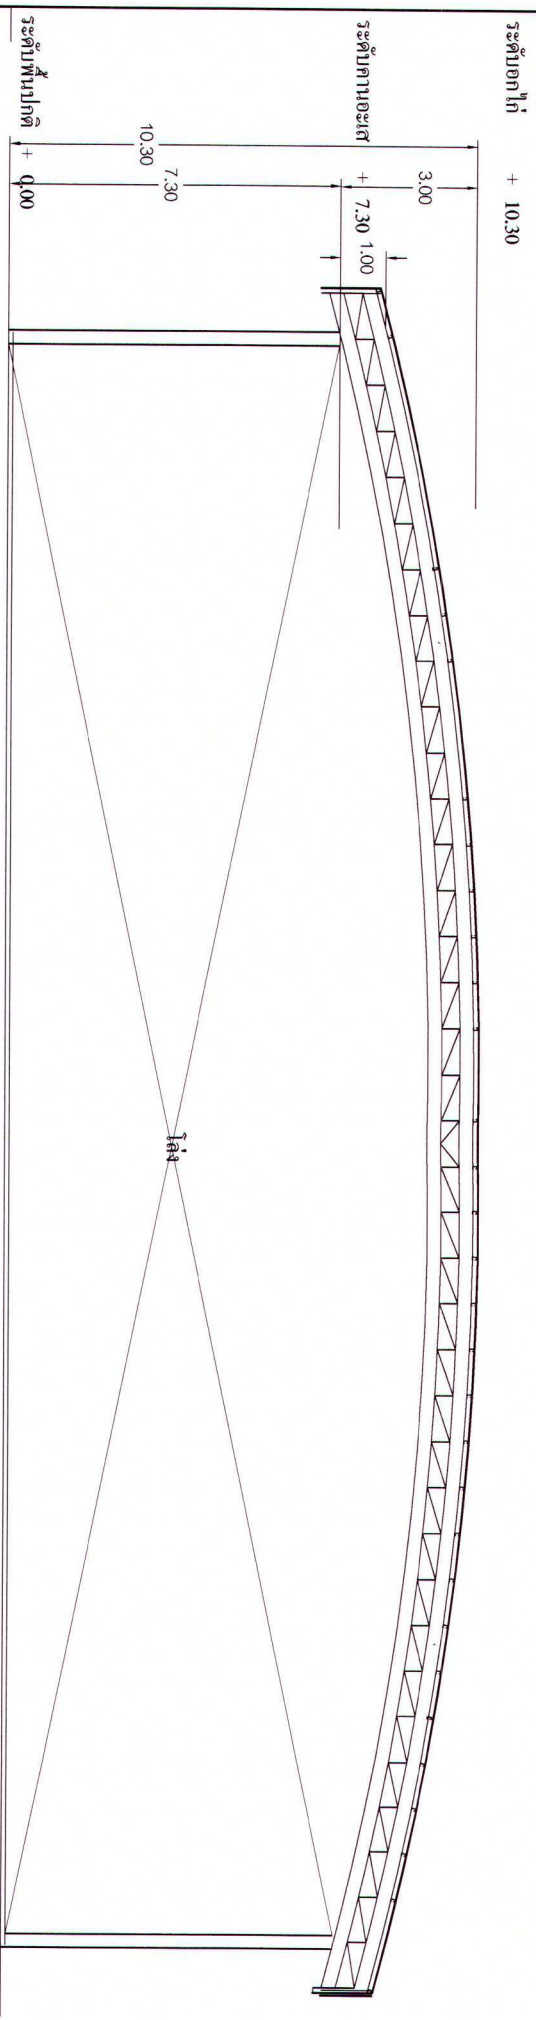

Ⓑ

Ⓐ

รูปด้าน 3
มาตราส่วน 1 : 125

Handwritten signature and initials




มหาวิทยาลัยราชภัฏ





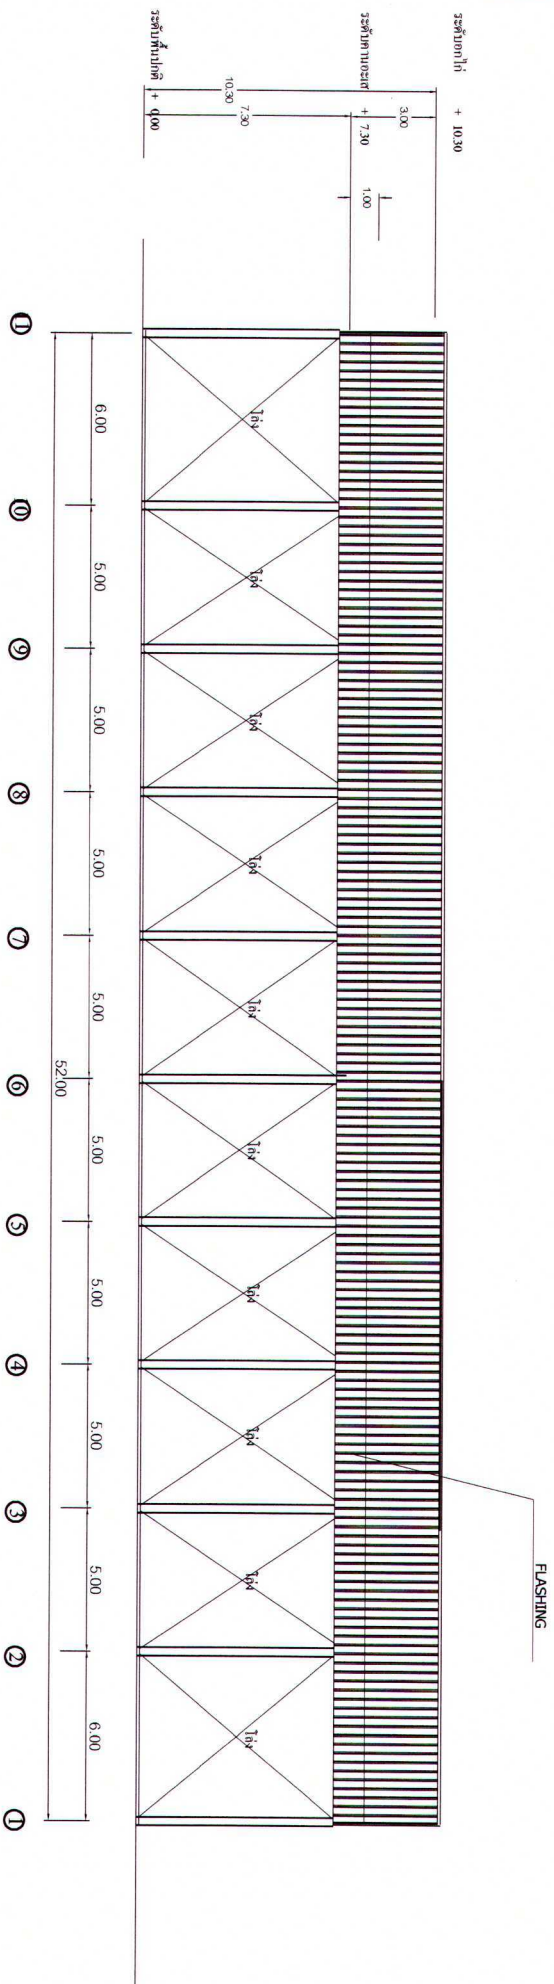

รูปด้าน 4
มาตราส่วน 1:200



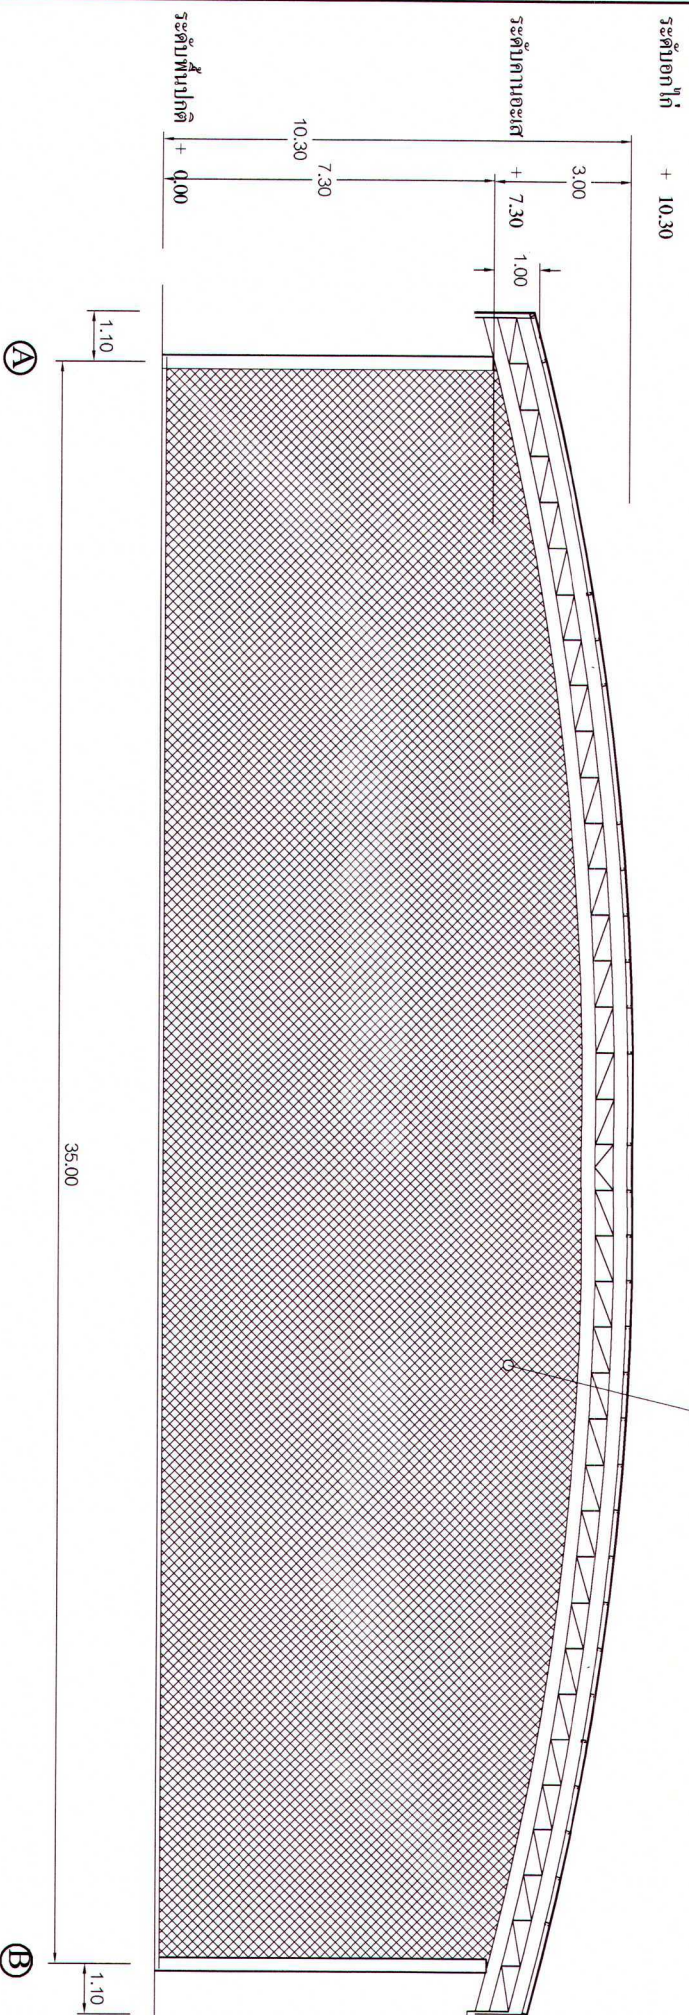

รูปด้าน 1 ติดตาสาย

มาตราส่วน 1 : 125

หมายเหตุ : ในส่วนการชิงตางให้ใช้ขึงลึงและอุปกรณ์ยึดตางให้แน่นหนา
 จัดทำช่องประตูเปิด 2 จุด




มหาวิทยาลัยราชภัฏ


วิศวกรโยธา

ออกแบบ-เขียนแบบ :
 บริษัท/ วิศวกร/ สถาปนิก

ติดตั้งสายยึดตามค่า PE/UV ขนาด ๓.3 นิ้ว
ตามข้อบังคับกรมแพก รมเสถา

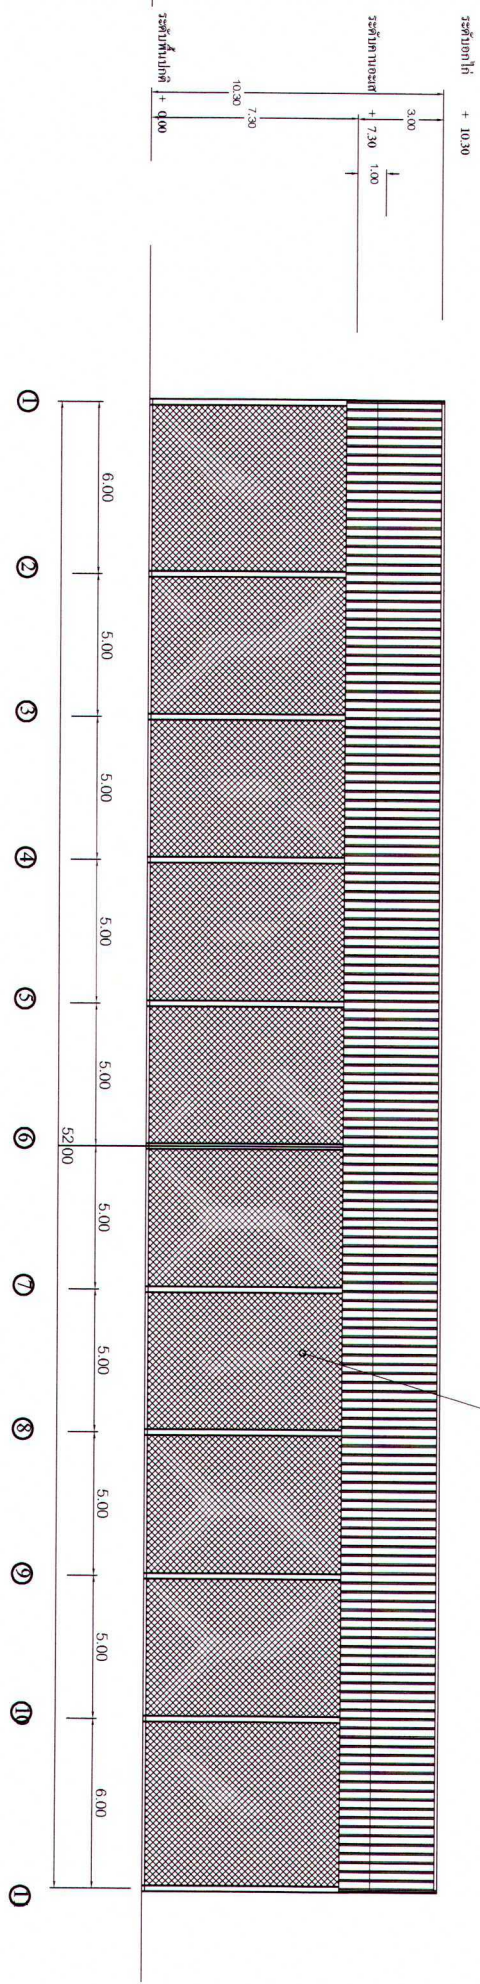


หมายเหตุ: ในส่วนการขึ้นคานยื่นให้ติดตั้งและอุปกรณ์ยึดคานยื่นให้แน่นหนา
จัดทำช่องประตูเปิด 2 จุด

รูปด้าน 2 ติดคานยื่น
มาตราส่วน 1:200


ติดตั้งสายสนามไฟฟ้า PE/UV ขนาด ตา 3 นิ้ว
 สายรับแรงกระแทก รอบสนาม

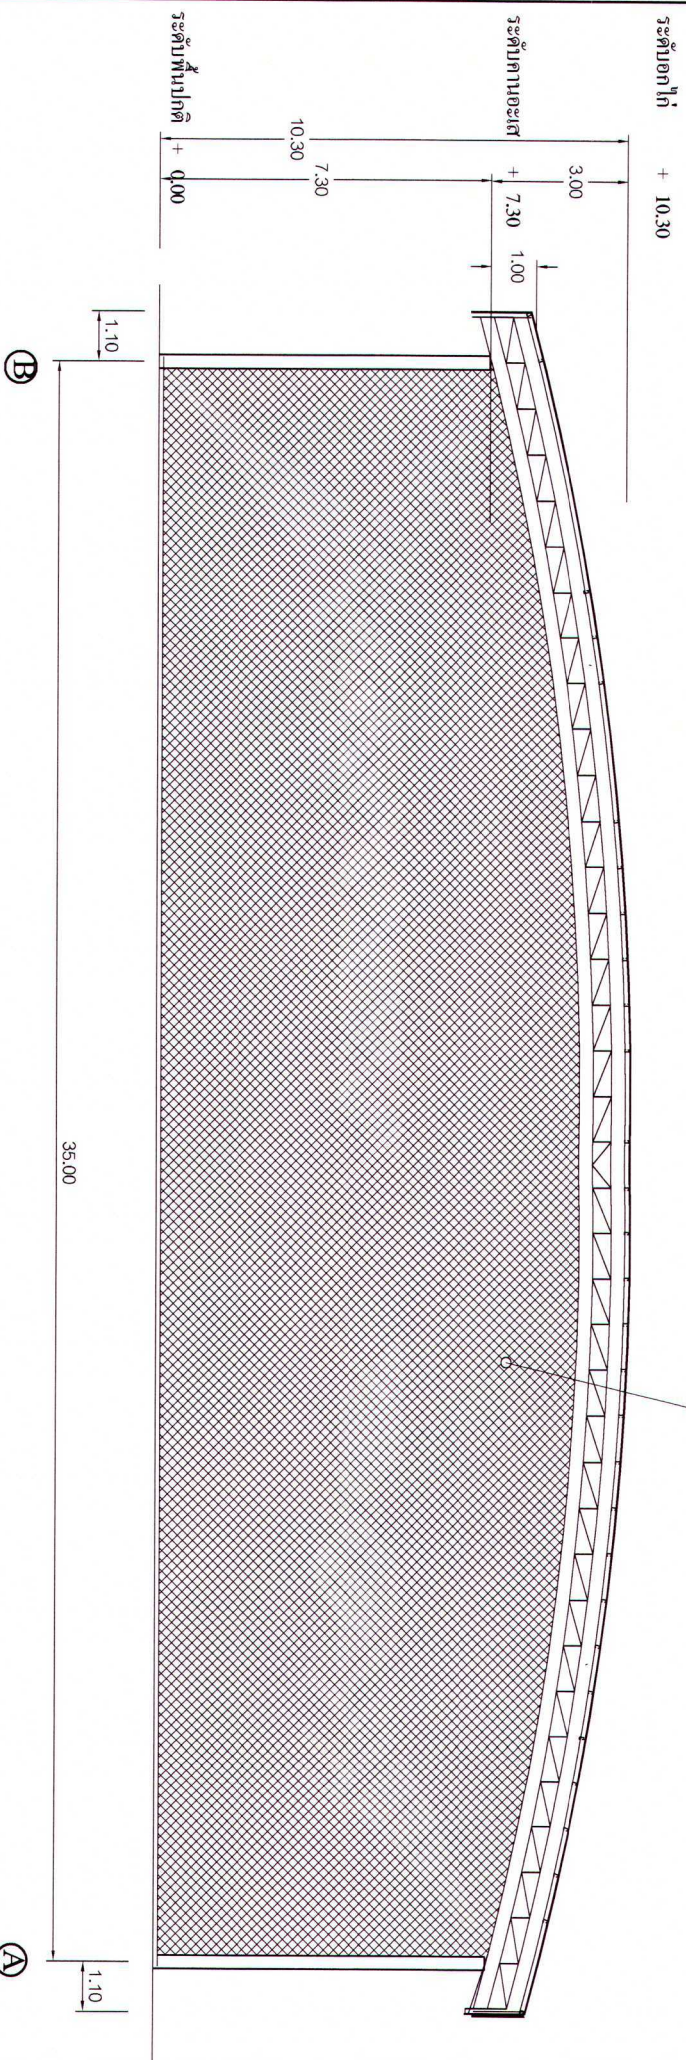


หมายเหตุ : ในส่วนการขีดฆ่าให้ขึงตลึงและอุปกรณ์ยึดดาข่ายให้แน่นหนา

รูปด้าน 3 ติดดาข่าย
 มตราตัวน 1 : 125


--	---	--	--


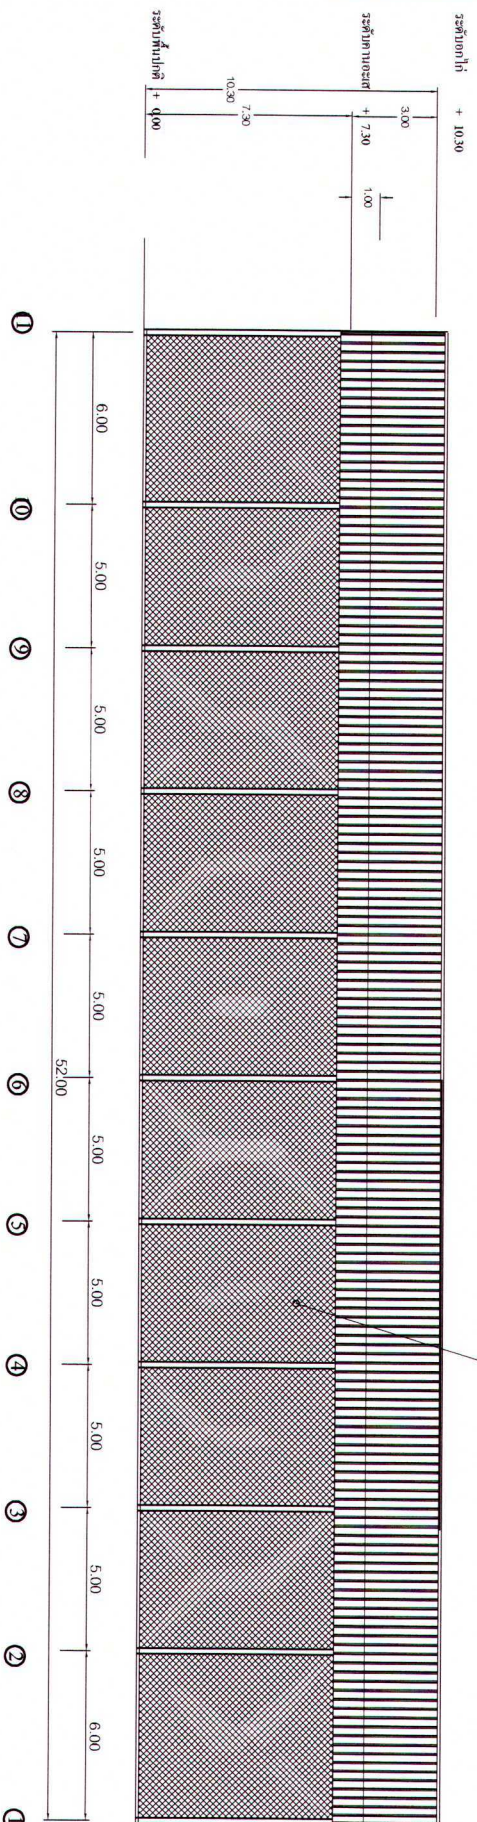

รูปด้าน 4 ติดด้าย
 มัดว. 1 : 200
 หมายเหตุ : ในส่วนการวางด้ายให้เรียงและผูกมัดยึดด้ายให้แน่นหนา


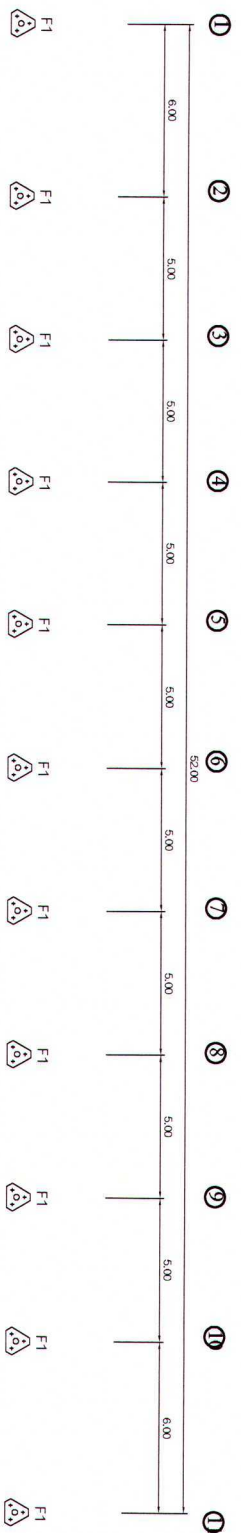

35.00

แปลตอขอ ฐานราก
มีตราวันที่ 1: 200











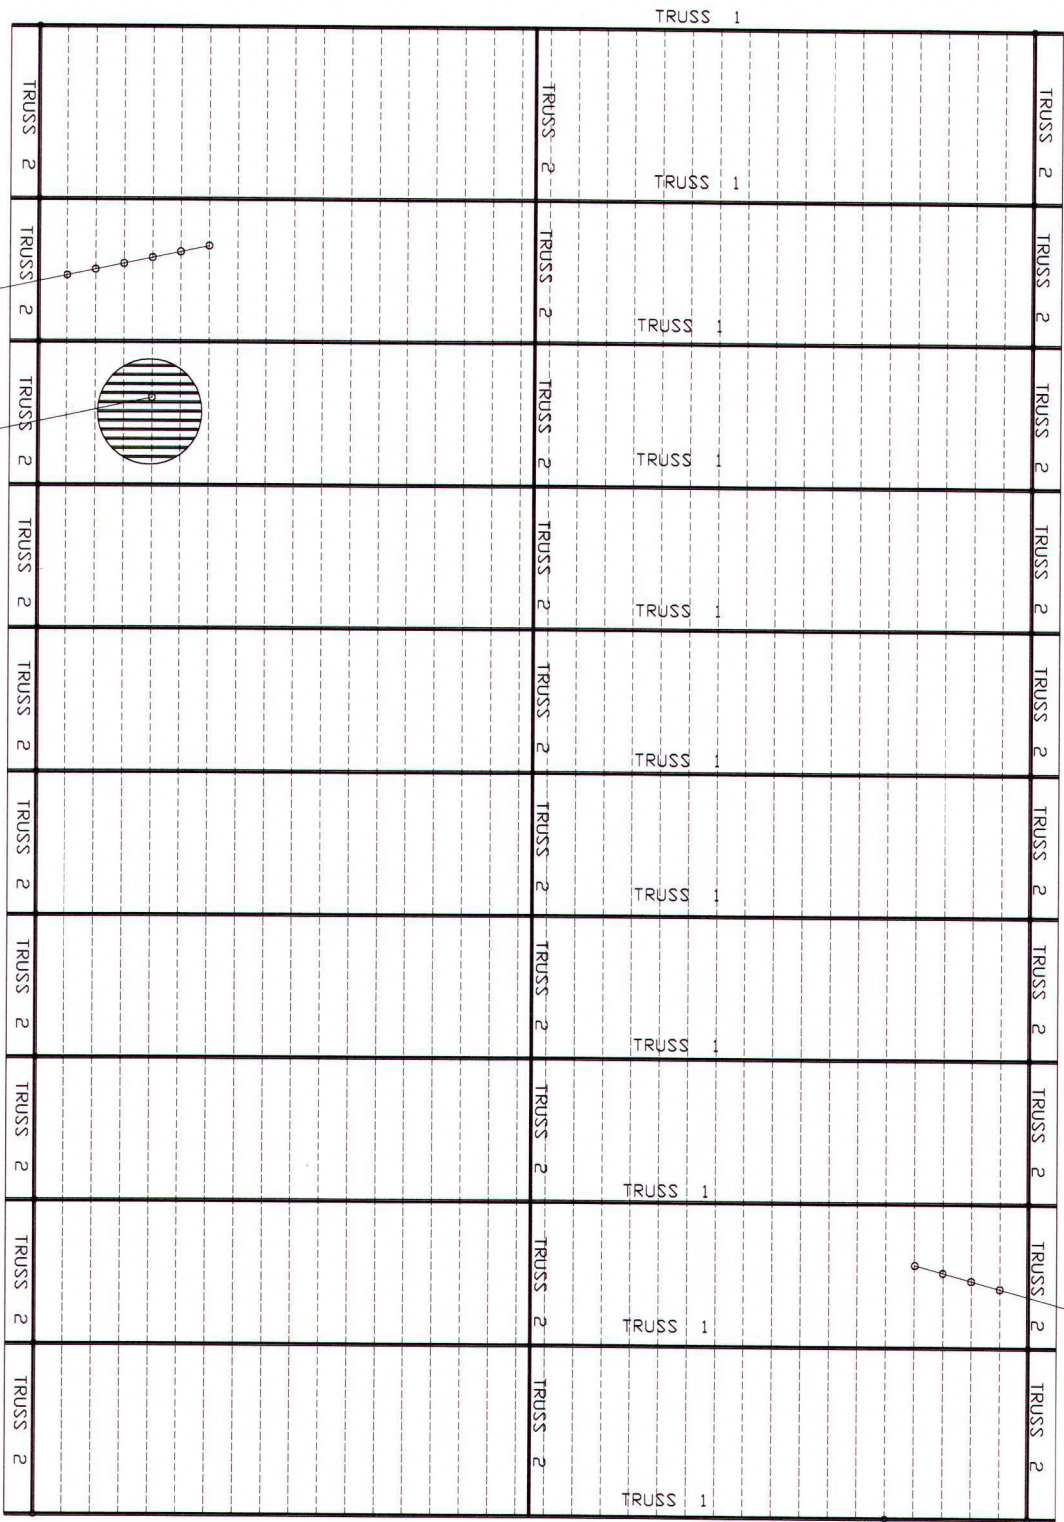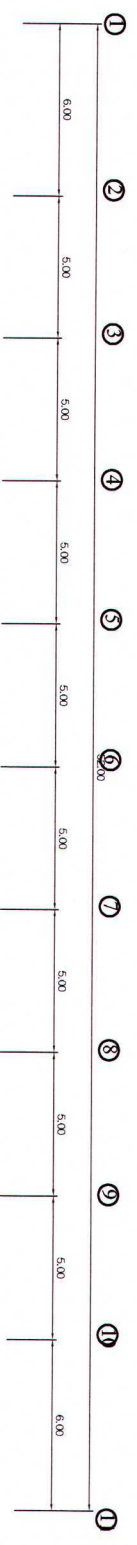

แปลเหล็ก c 100 x50x 20 มม. ทน 2.3 มม.

หลังคาเหล็กแผ่นรีดลอน 0.47 มม.

แปลเหล็ก c 100 x50x 20 มม. ทน 2.3 มม.

แปลโครงสร้างหลังคา
มาตราส่วน 1:200








โครงการ :

ก่อสร้างโถงมอณาประสิทธิ์ (บ้านน้ำรั)


วิศวกร (ลง)

ออกแบบ-คำนวณ :

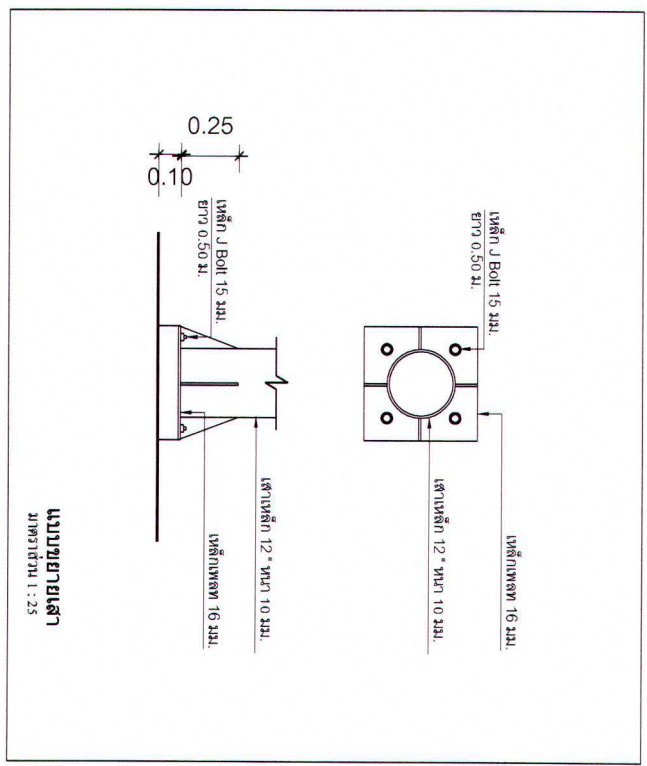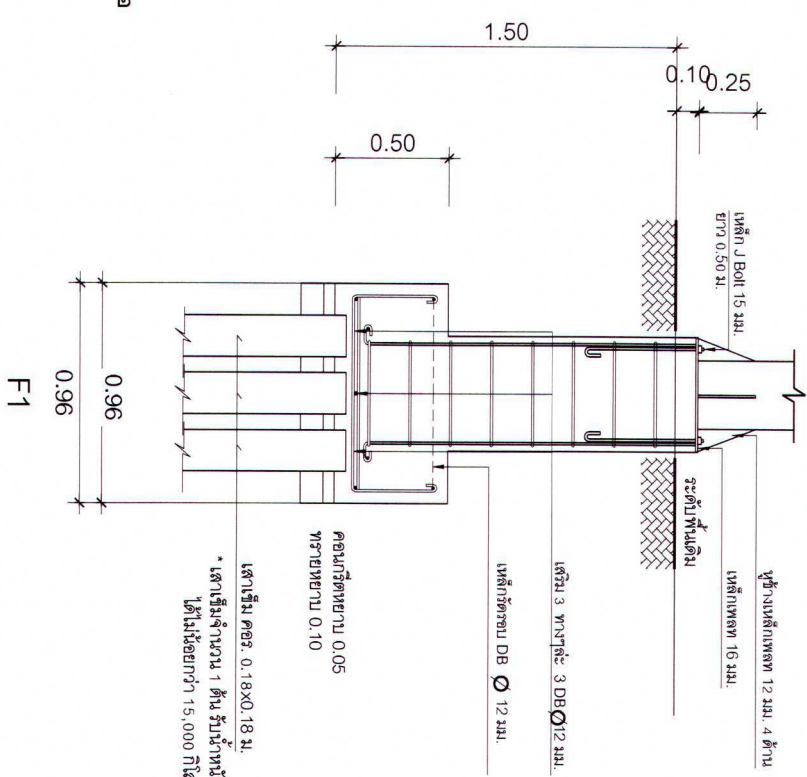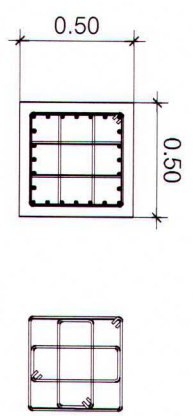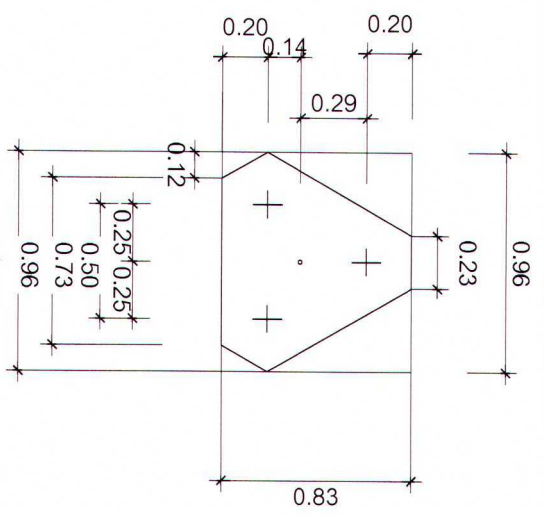


แบบขยายฐานราก คอลัมน์
มาตราส่วน 1 : 25


เหล็กกลม ASTM A53 เค็อบวานิช SCH 40 Ø ขนาด 12" หน้า 10.31 mm.

เหล็กกลม ASTM A53 เค็อบวานิช SCH 40 Ø ขนาด 4" หน้า 6.02 mm.

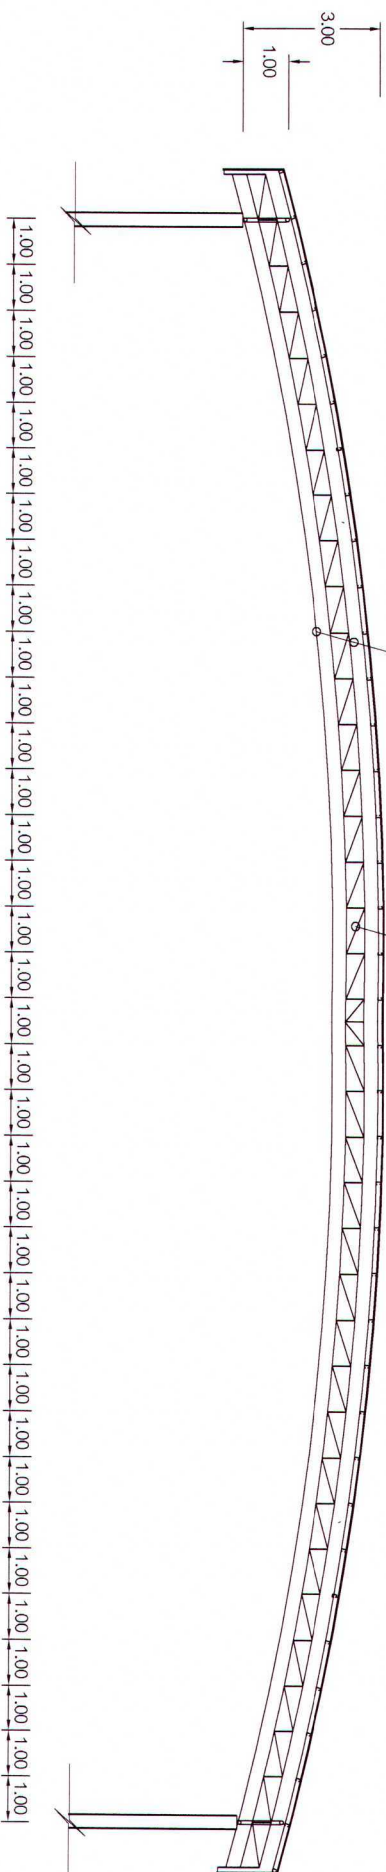

1.10

35.00


1.10

A

B

แบบขยาย TRUSS 1
SCALE

เหล็กกลม ASTM A53 เค็อบวานิช SCH 40 Ø ขนาด 4" หน้า 6.02 mm.

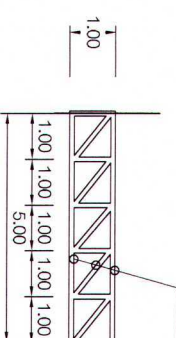

แบบขยาย TRUSS 2
SCALE




วิศวกร

ออกแบบ-เขียนแบบ :
กักรังไดมอเนนประสงค์