



ก่อสร้างโตมอเนกประสงค์  
มหาวิทยาลัยราชภัฏนครศรีธรรมราช

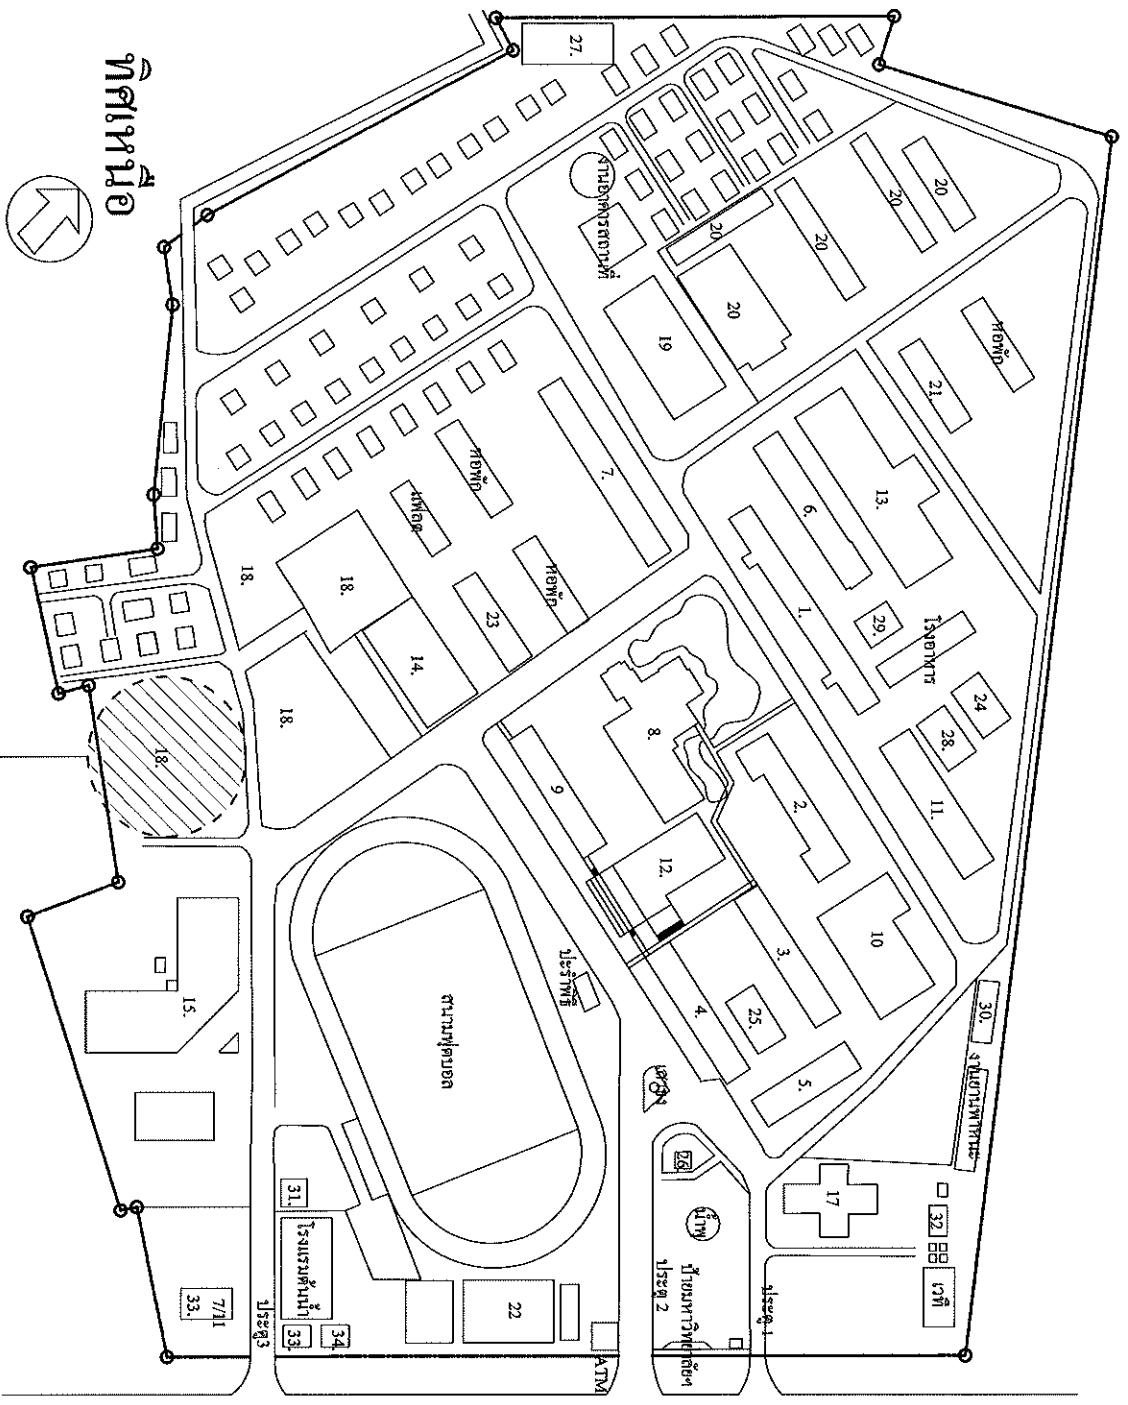

อาคารโคมสนามฟุตบอล

ทิศเหนือ

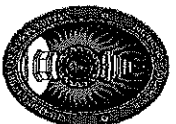



PROJECT TITLE  
ก่อสร้างโคมสนามฟุตบอล

OWNER

STRUCTURAL ENGINEER  
นายวิชาญ วัฒน  
รศ.ดร.วิฑู  
รศ.ดร.วิฑู

STRUCTURAL ENGINEER  
นายวิชาญ วัฒน  
รศ.ดร.วิฑู

DRAWING TITLE  
แบบแปลนโคมสนามฟุตบอล

DATE :  
SCALE :  
DRAWING NO. :  
A-01


NOTES

- สัญลักษณ์

ผู้จัดทำแปลนอาคาร



SCALE

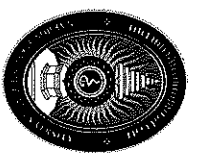

สภาวิศวกร  
The Engineering Council of Thailand

LOCATION









DRAWING BY :

นายสุวิทย์ วัฒนชัย

DATE :  
SCALE : 1:250  
Total pages : 02/14

DRAWING TITLE


ผังบริเวณ 1

DATE :  
SCALE : 1:250  
Total pages : 02/14

DRAWING NO :  
A-02

NOTES

ผังบริเวณ 1  
SCALE 1 : 250

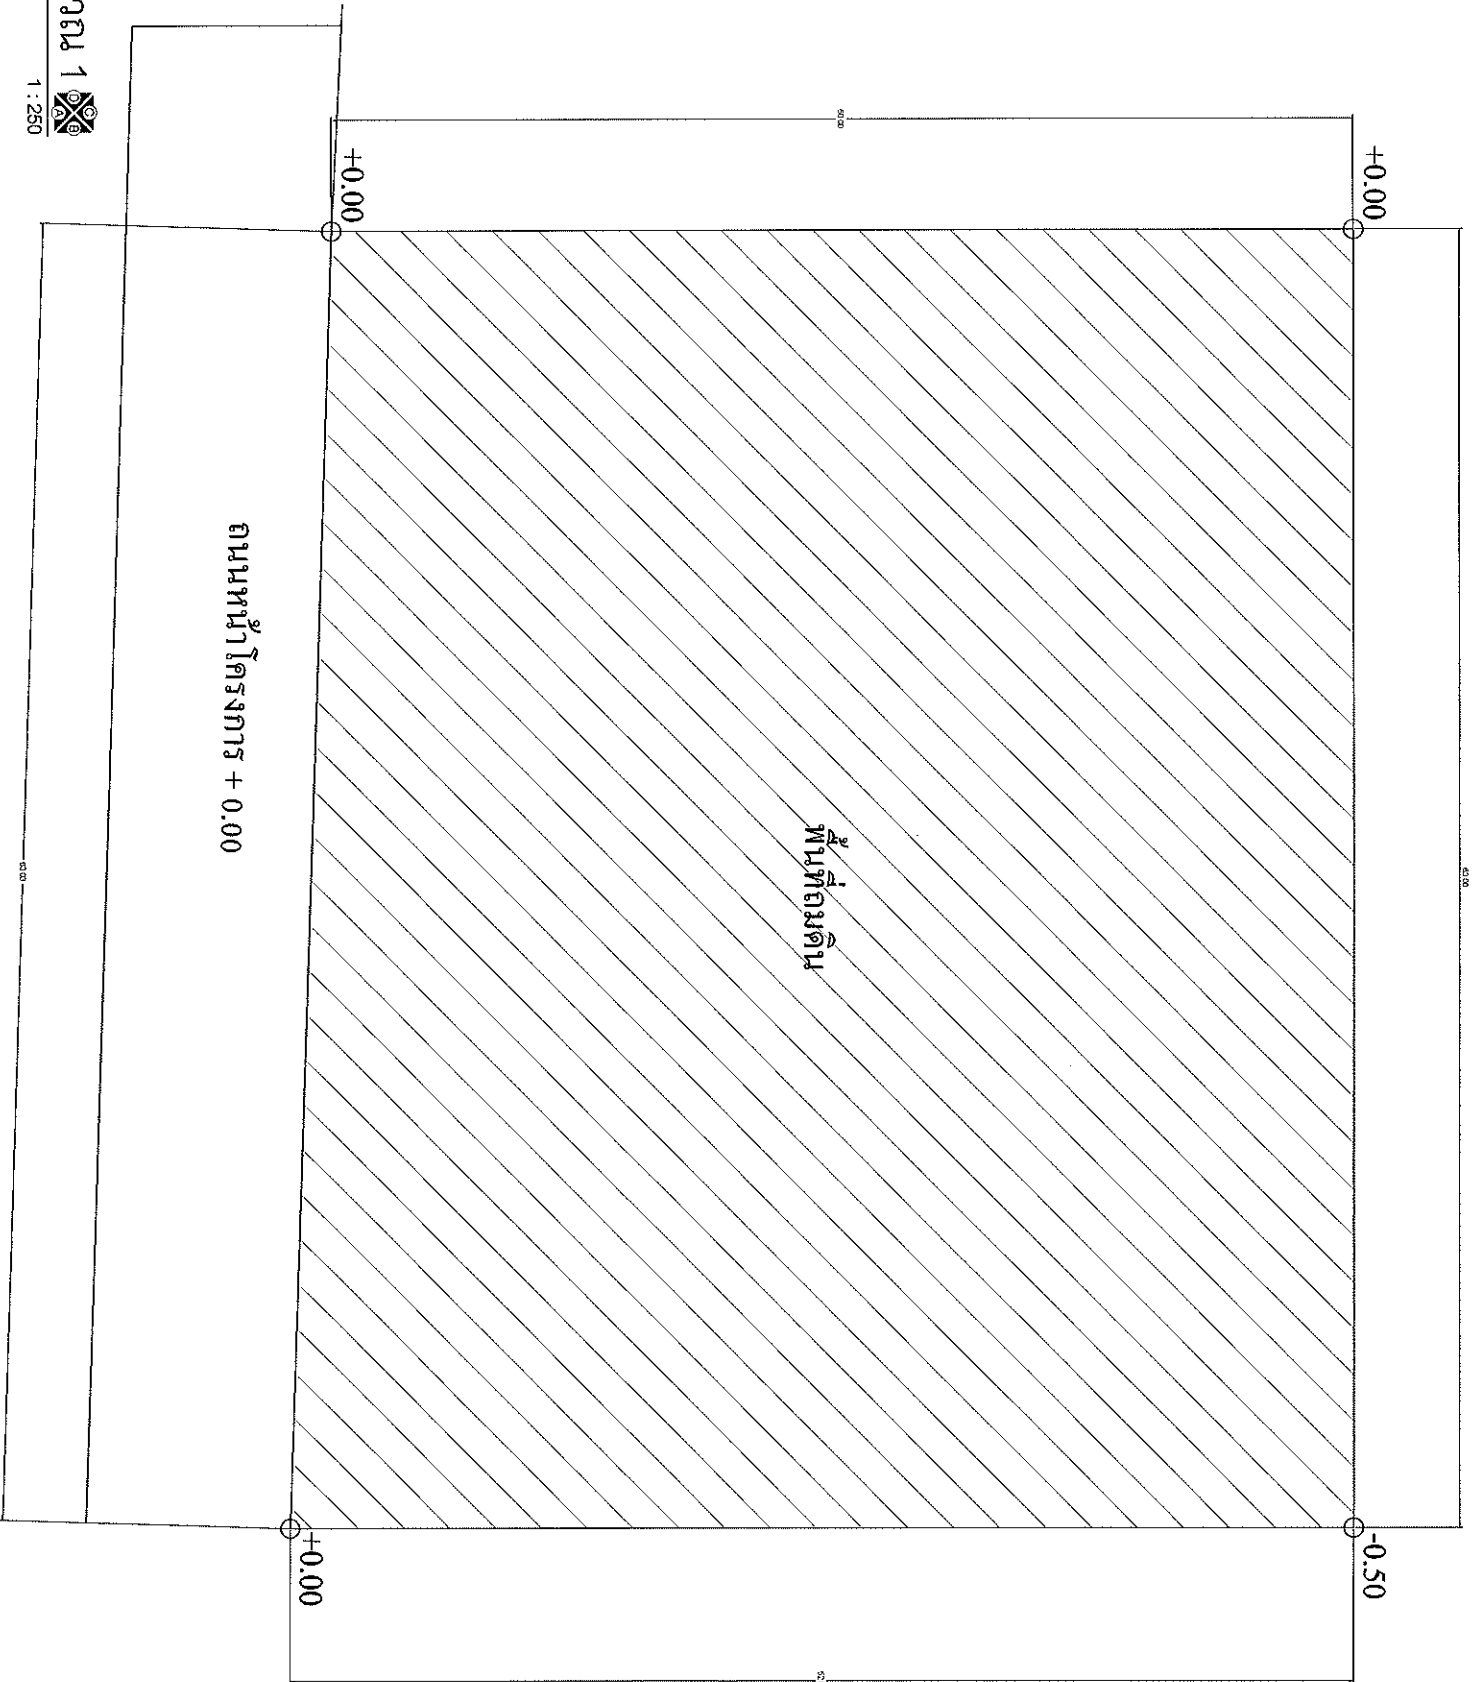










DATE :  
SCALE : 1:250

DRAWING NO :  
A-03

NOTES

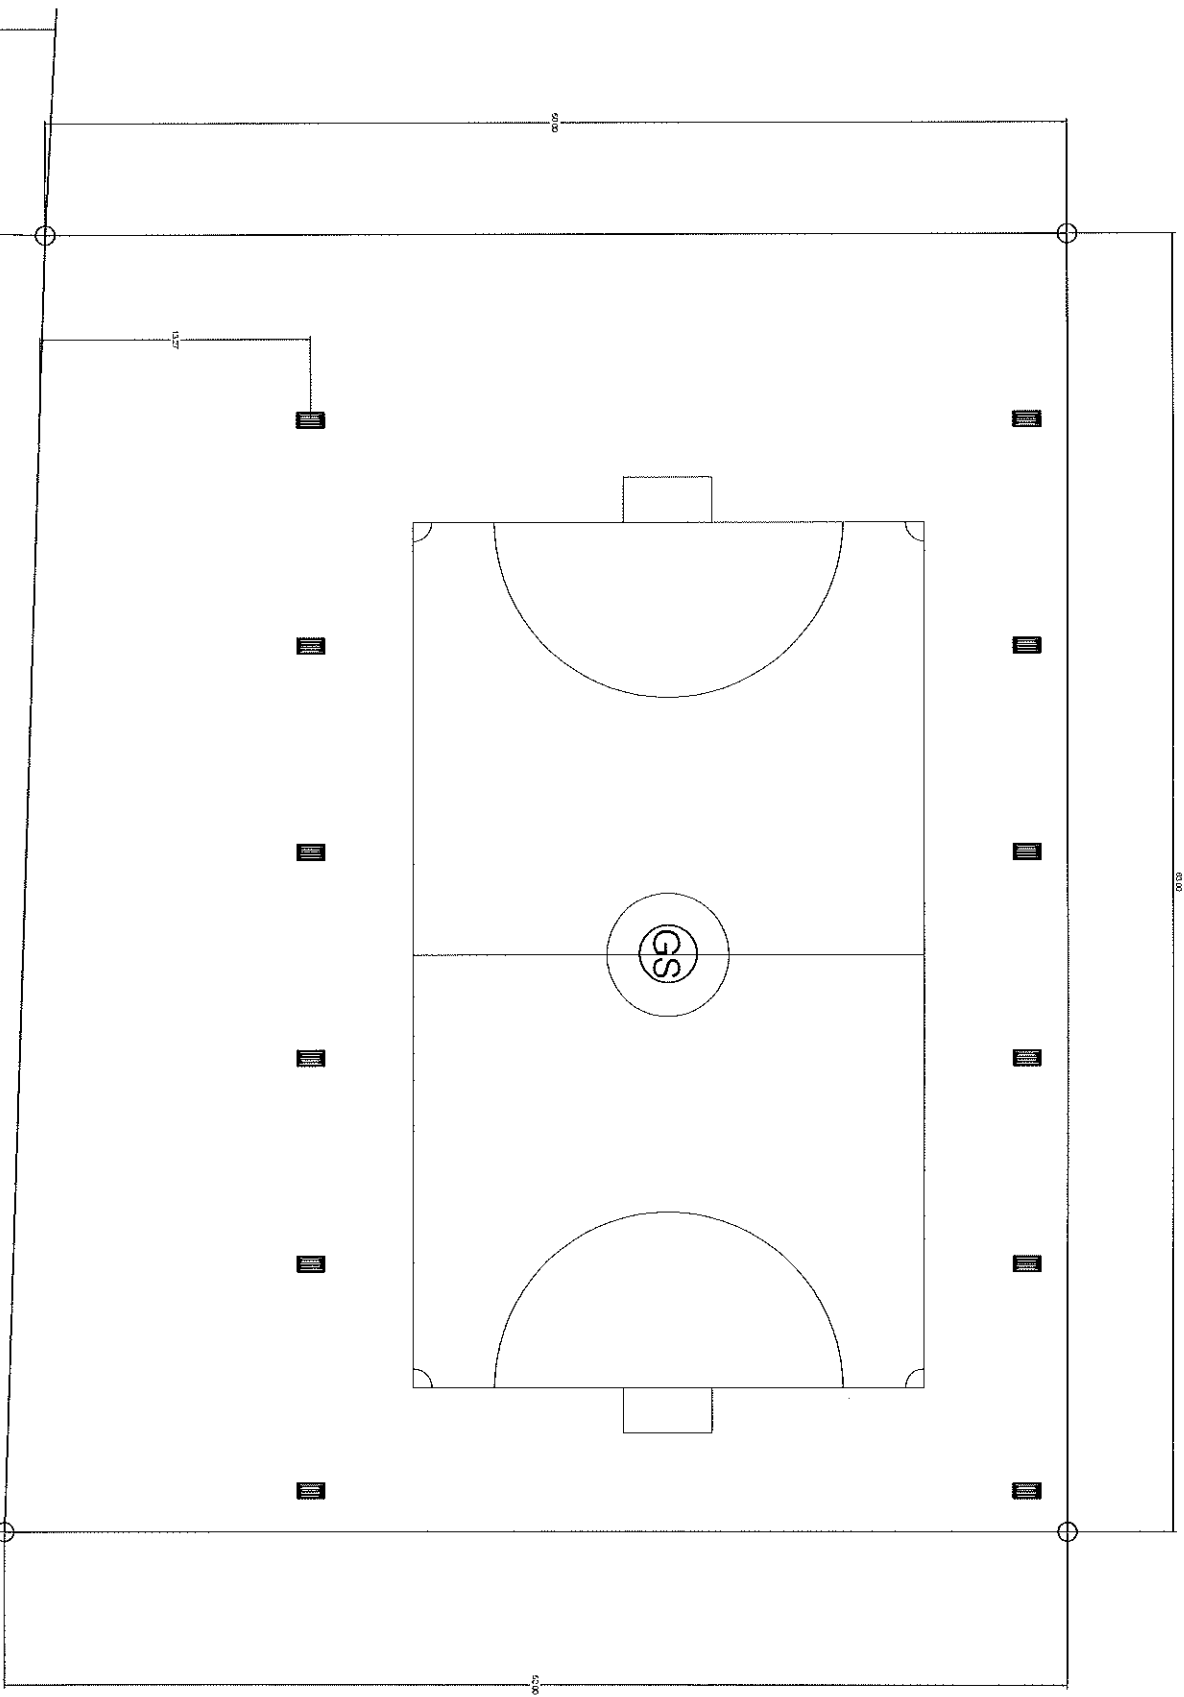

ถนนหน้าโครงการ + 0.00

ผังบริเวณ 2

SCALE 1 : 250

DATE :	DRAWING NO :
SCALE : 1:250	A-03
Trail signs : 02/14	
NOTES	

















DRAWING TITLE


แปลนฐานราก, พื้น

DATE :


SCALE : 1:200

DRAWING NO. : A-04

Notes

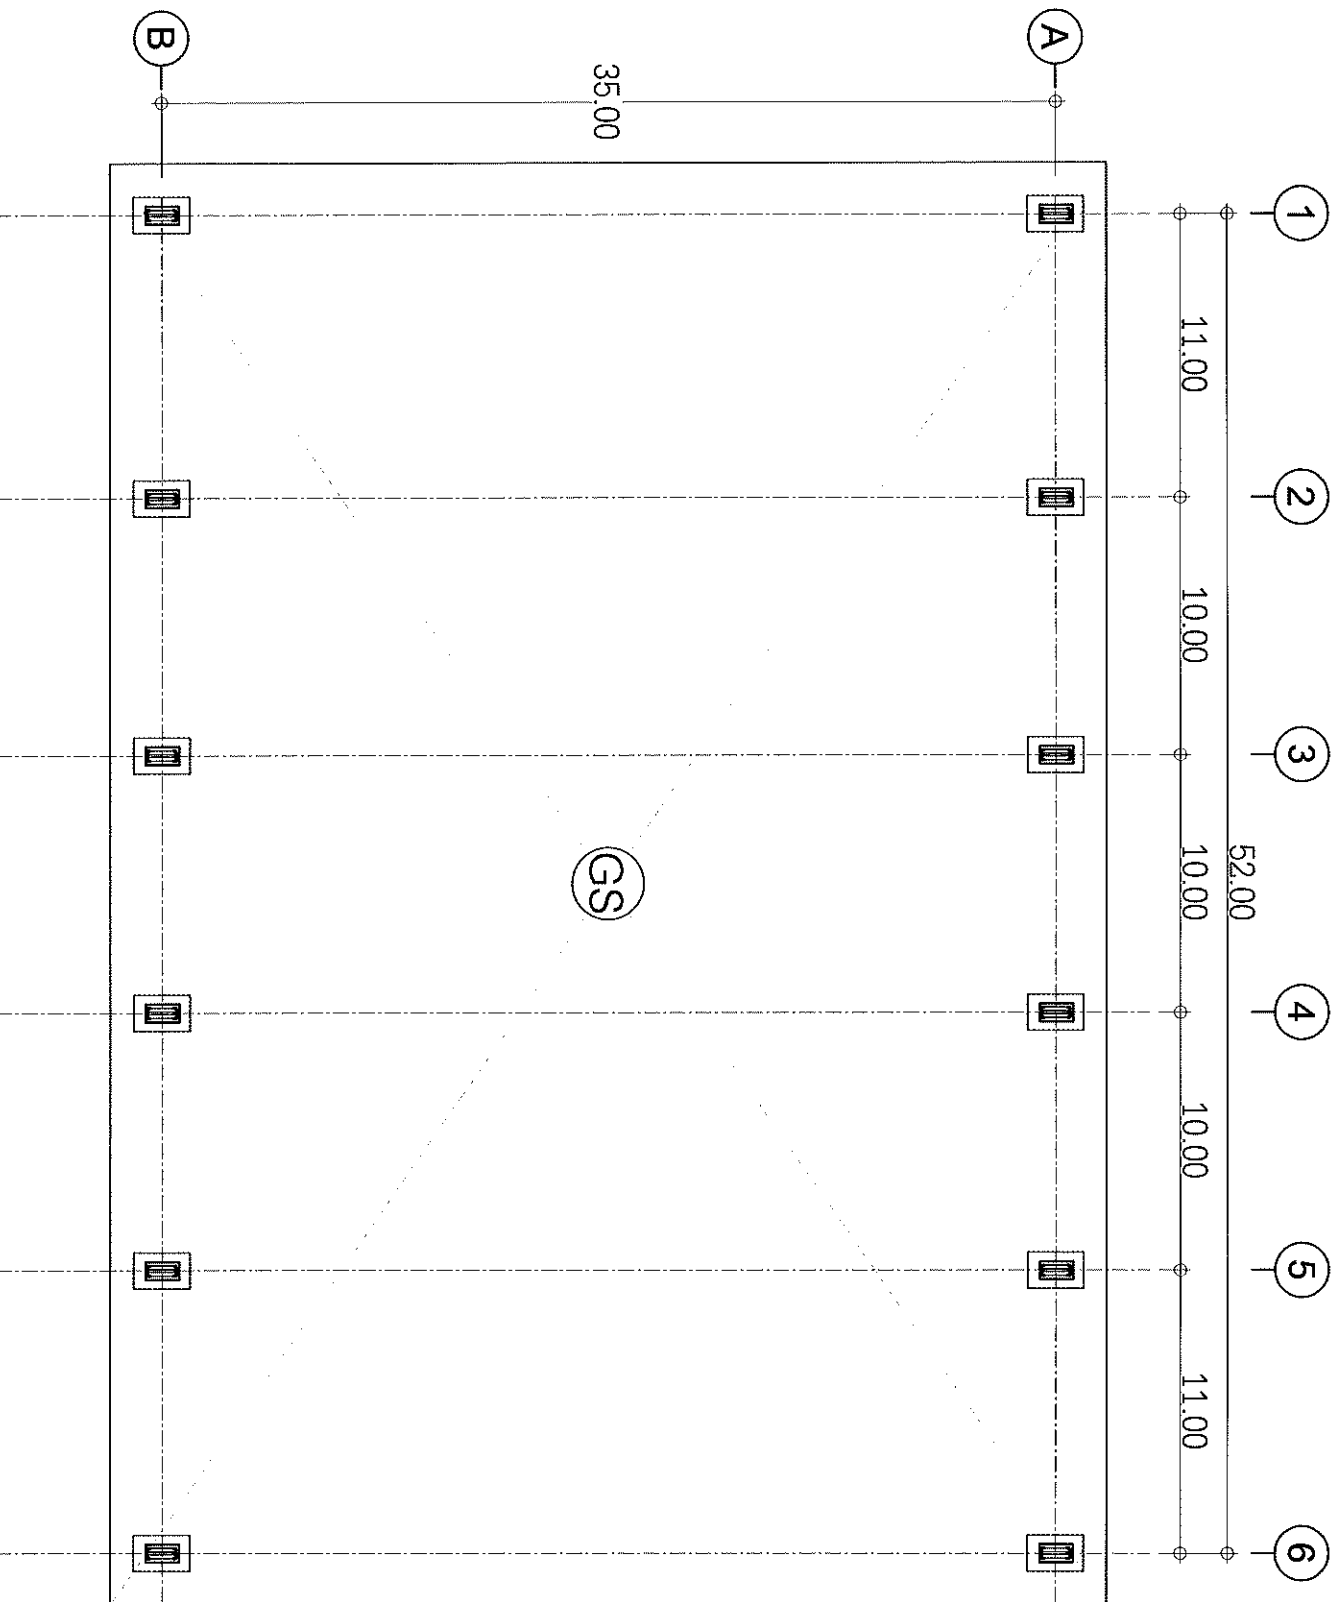

แปลนฐานราก, พื้น  
SCALE 1 : 200

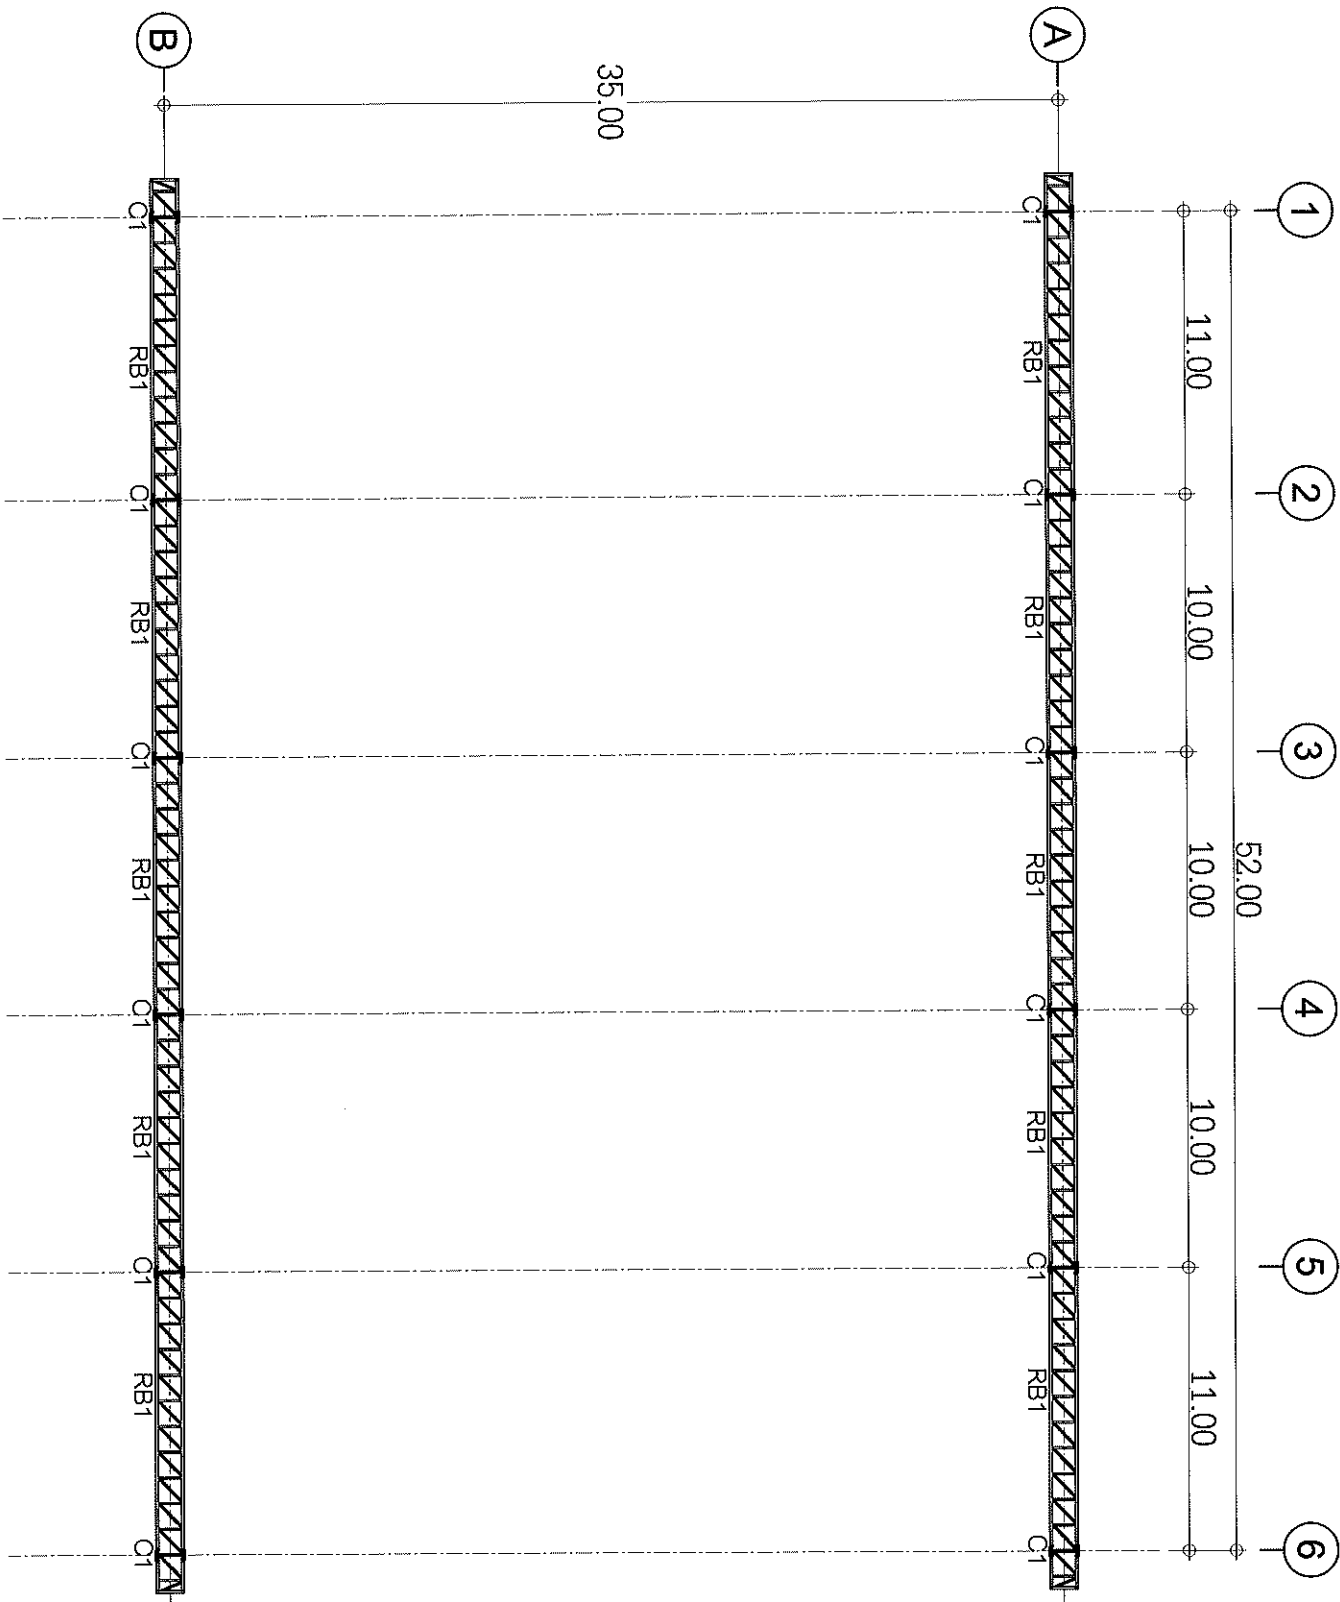



























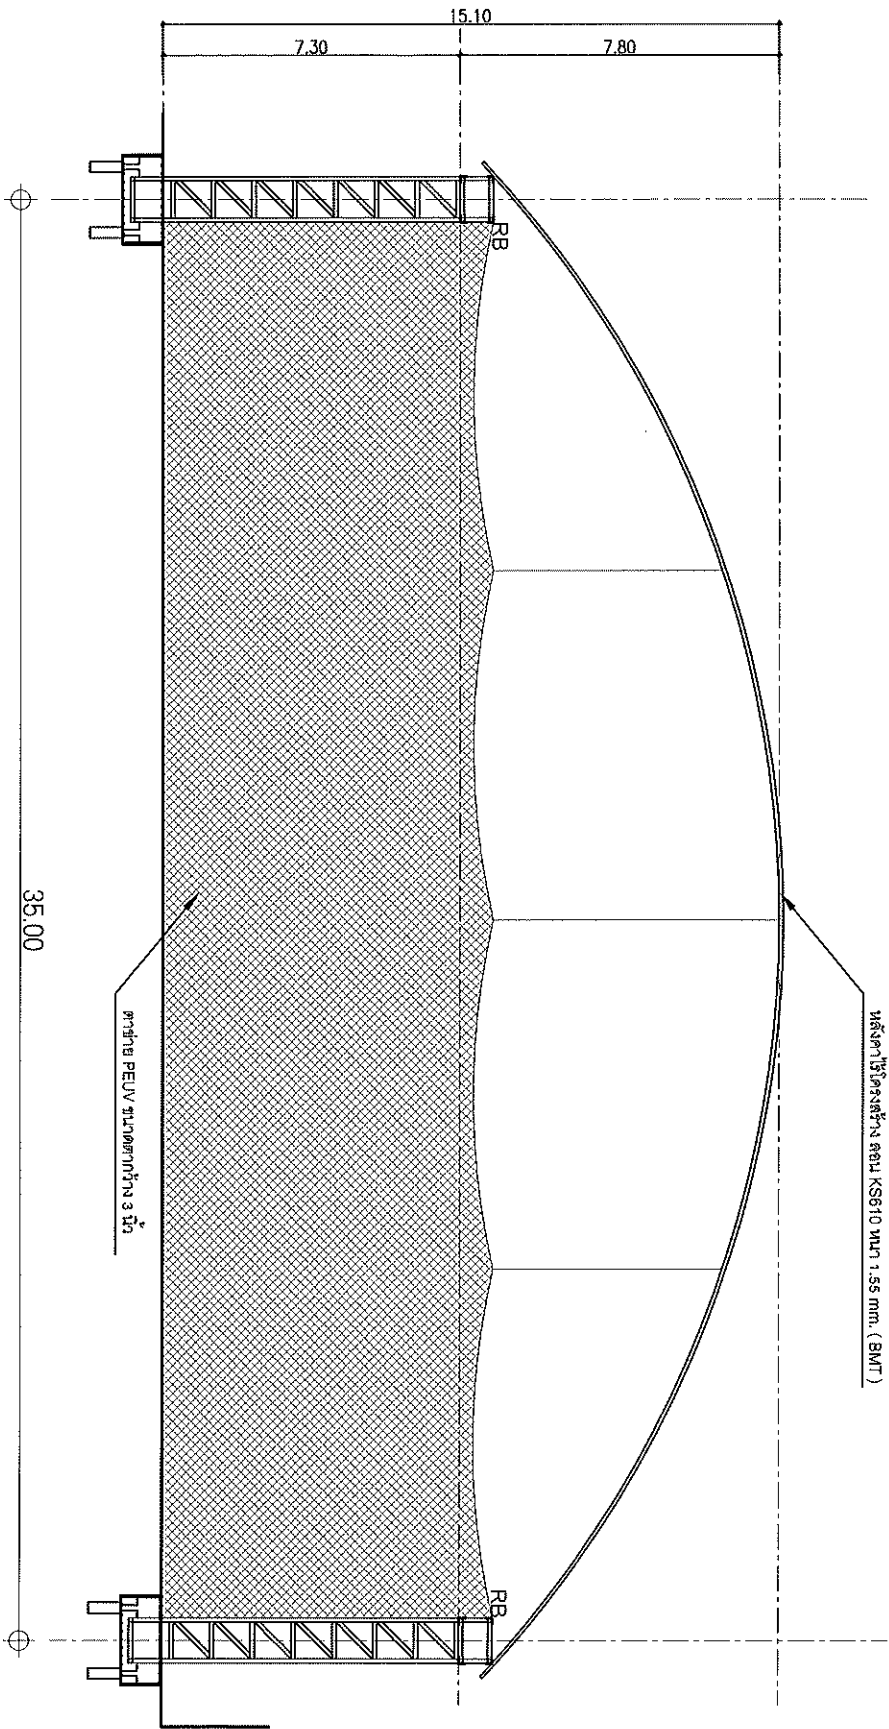



















รูปตัด A  
SCALE 1 : 125

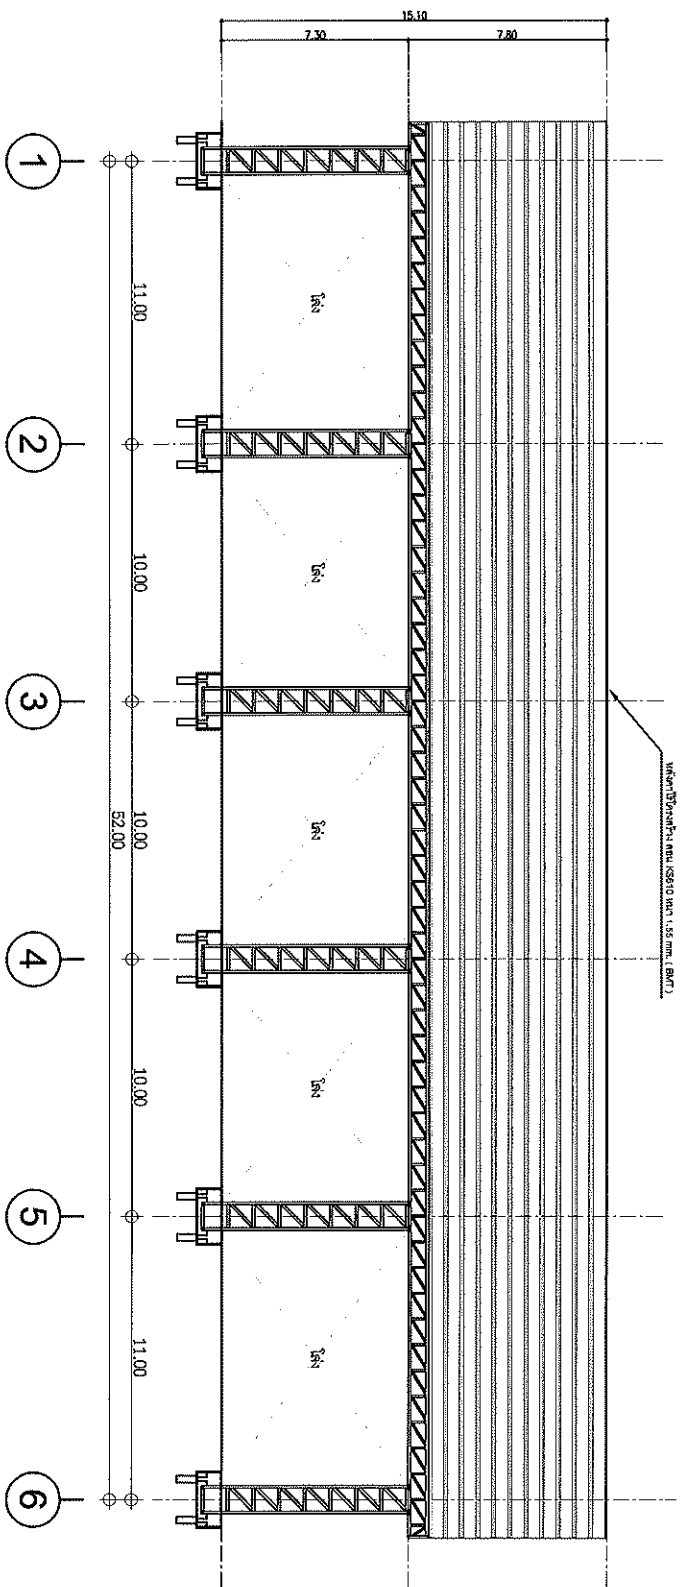



















NOTES




















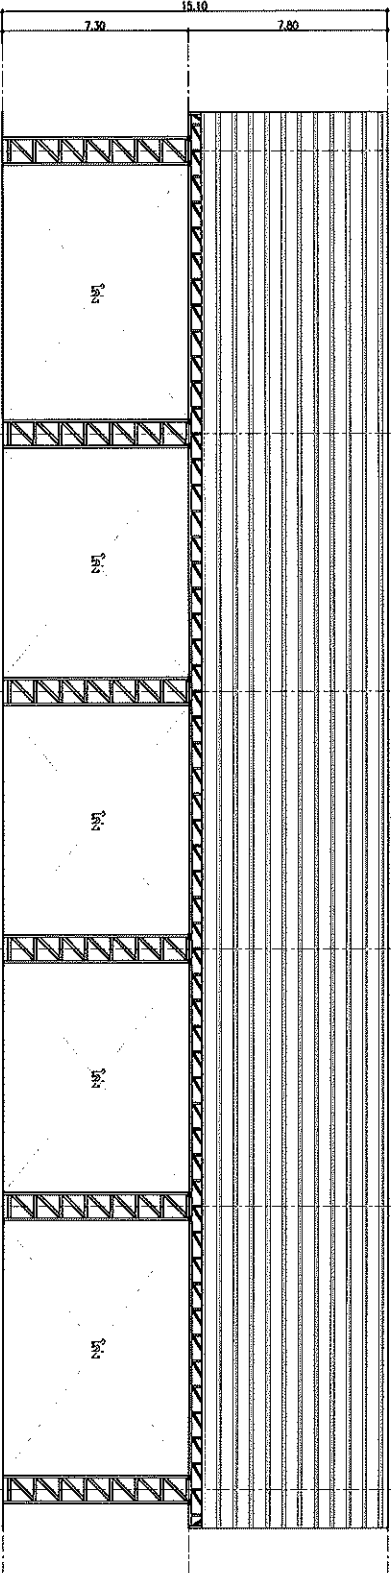































NOTES

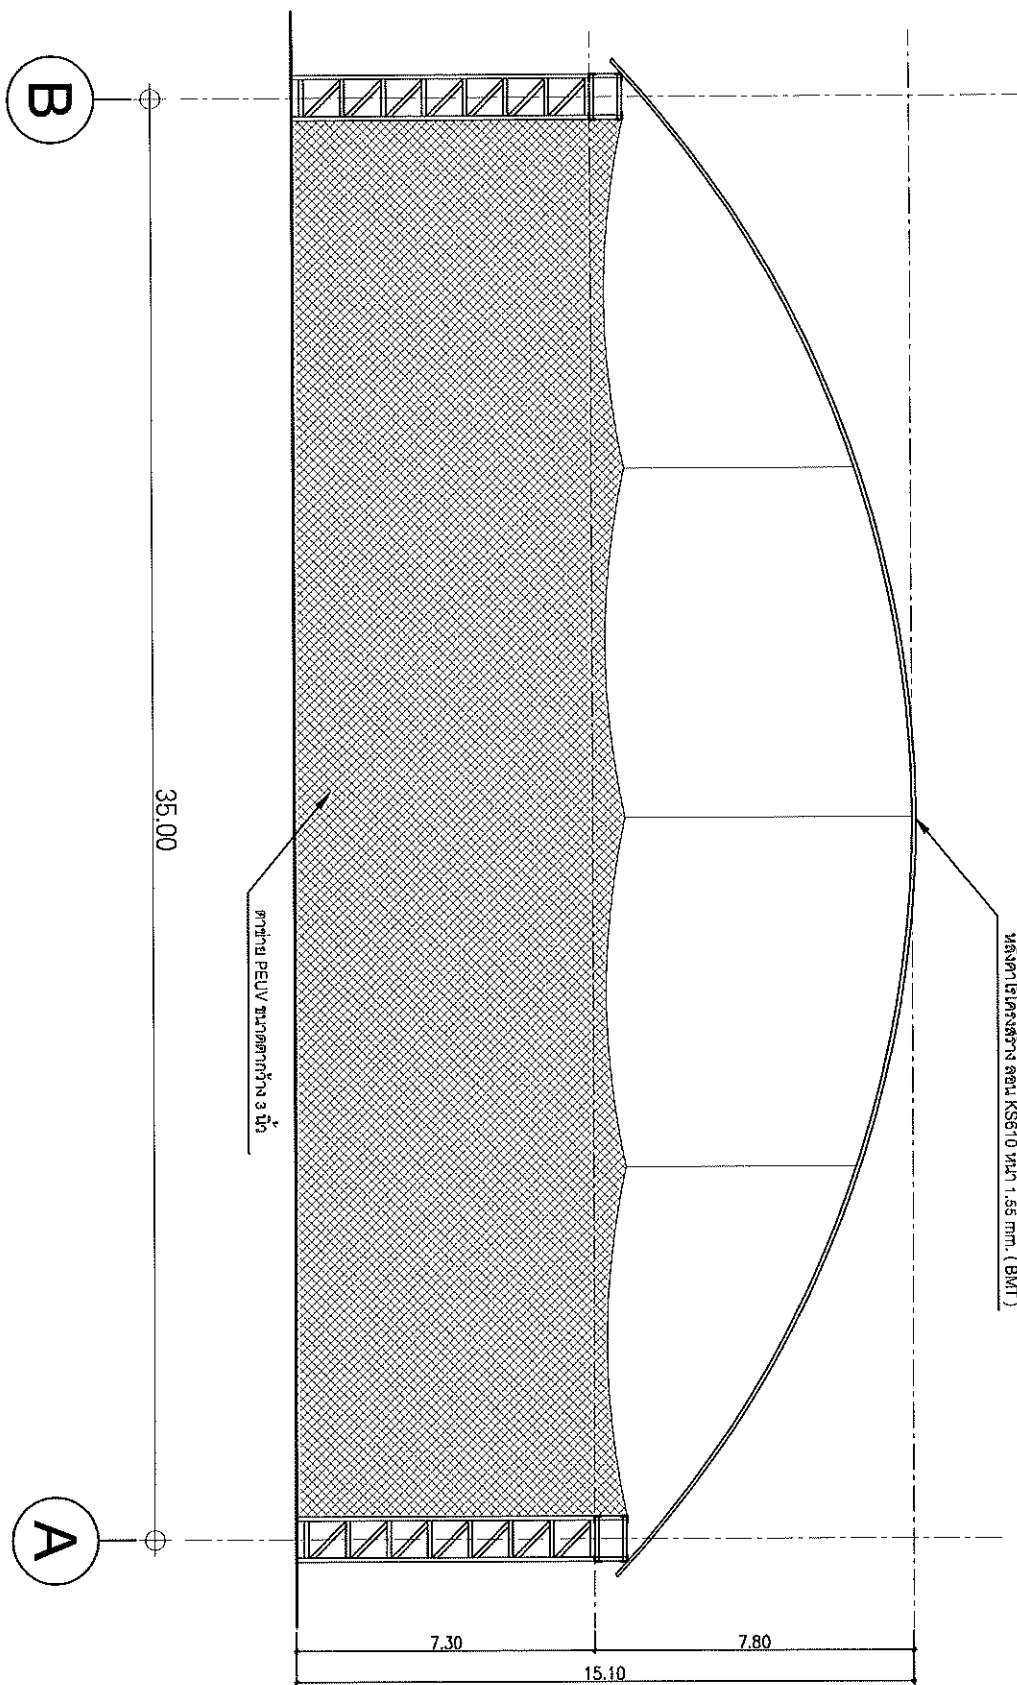

SCALE 1 : 125

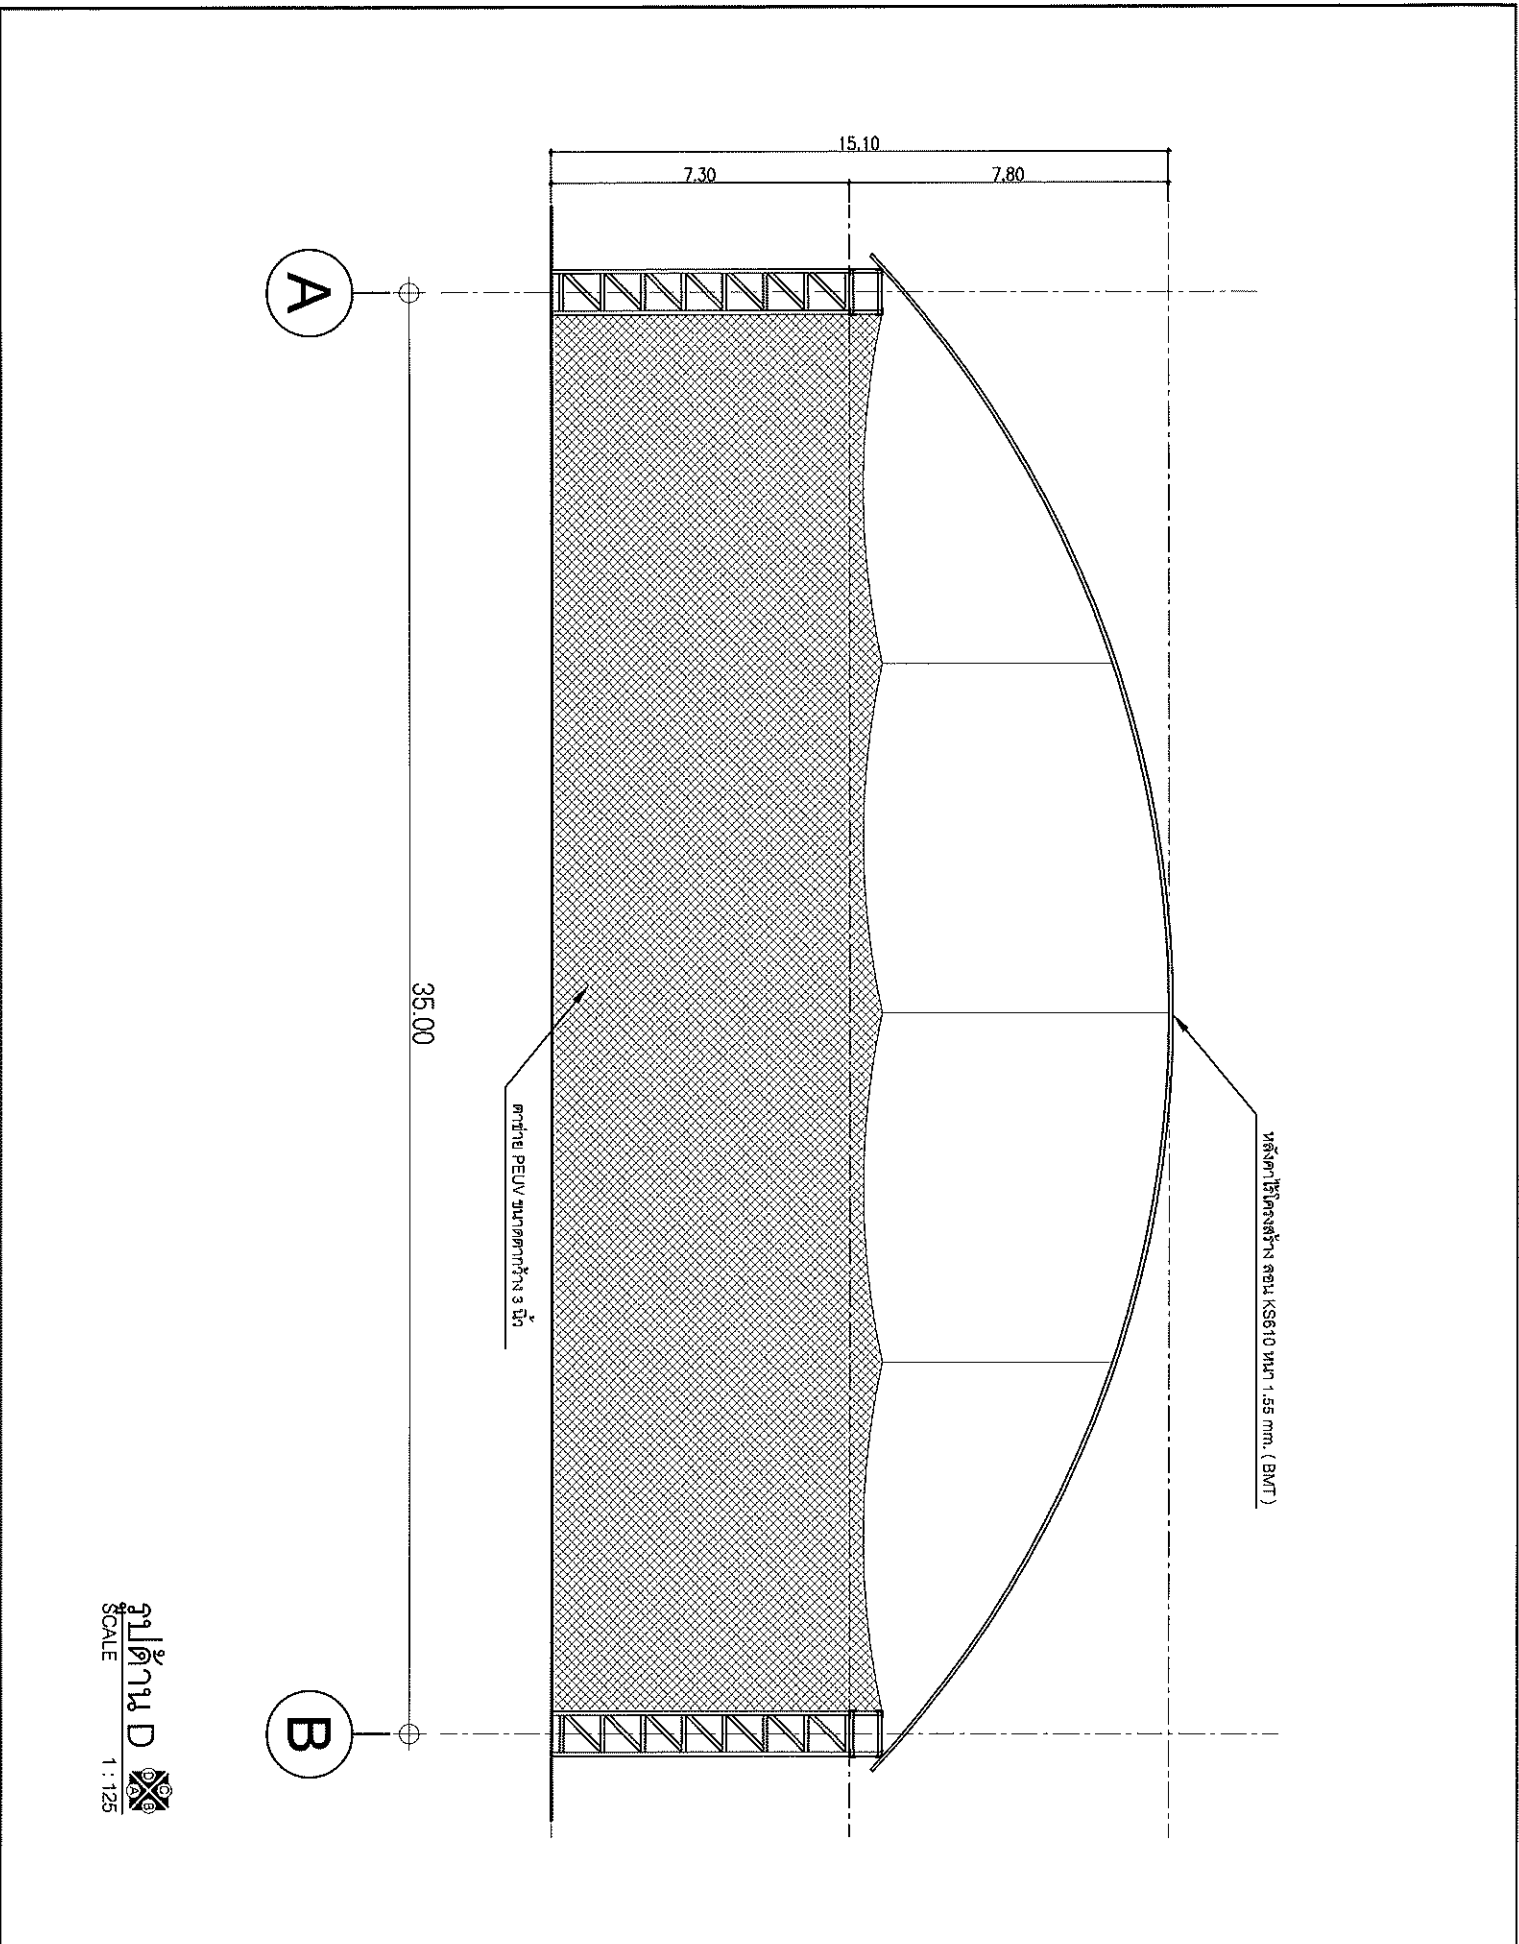

SCALE 1 : 125










นายวิชาญ วิชาญ ภาค 20411

STRUCTURAL ENGINEER

นายวิชาญ วิชาญ ภาค 20411

DRAWING BY :

นายวิชาญ วิชาญ ภาค 20411

DATE :

SCALE : 1:25

DRAWING NO. : A-08

Total paper : 08/14

NOTES

รูปตัด D

DRAWING TITLE








OWNER

STRUCTURAL ENGINEER

วิวัฒน์ ภูมิ

วิวัฒน์ ภูมิ

STRUCTURAL ENGINEER

วิวัฒน์ ภูมิ

DRAWING BY :









DRAWING TITLE


รูปด้าน C

DATE :

SCALE : 1:200

Trail pages : 09/14

NOTES

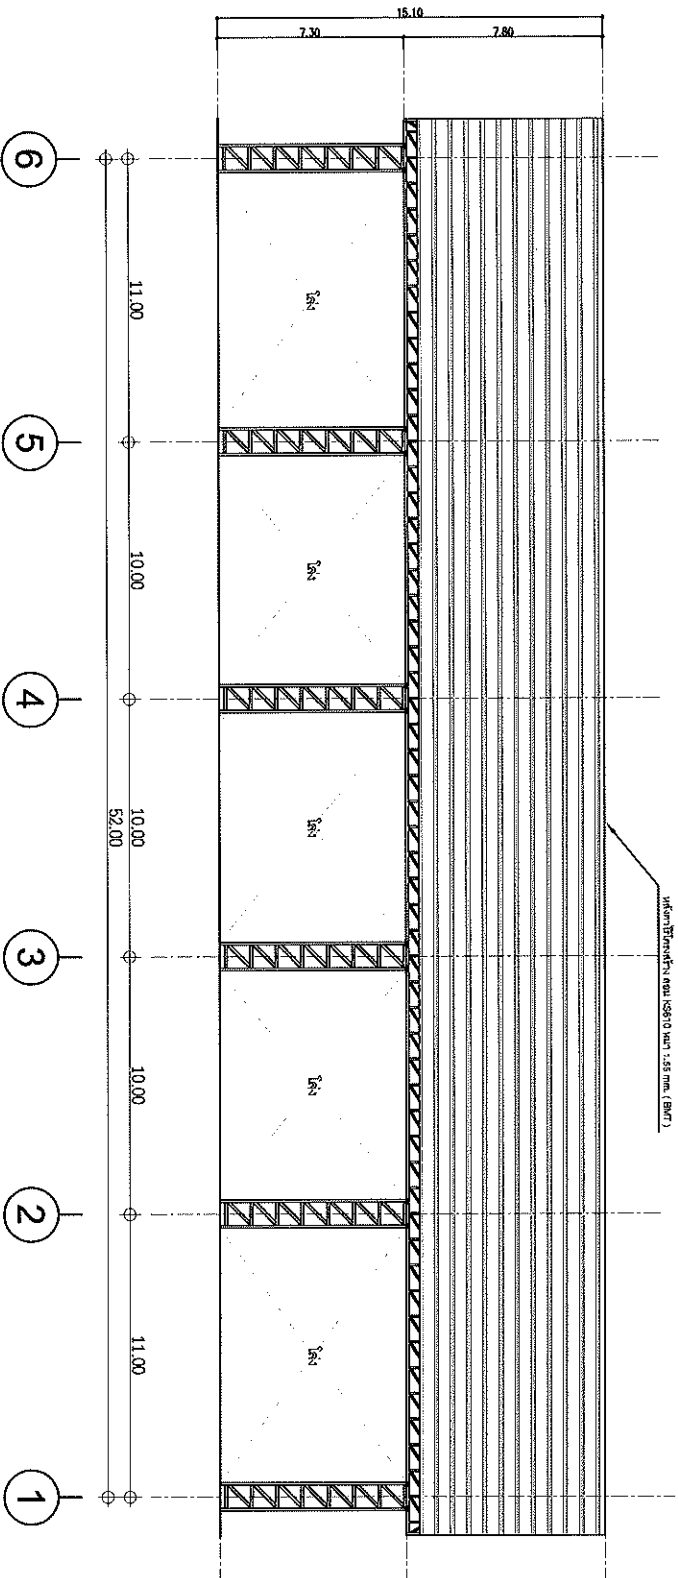








OWNER

STRUCTURAL ENGINEER  
นายท้าว วัฒน  
ML4110

STRUCTURAL ENGINEER  
นายท้าว วัฒน  
ML4110




DRAWING BY :  
นายท้าว วัฒน

DATE :  
SCALE : 1:50  
Total pages : 12/14

DRAWING TITLE  
รูปตัดฐานราก  
แปลนฐานราก  
รูปตัดเสาตอม่อ C1

DRAWING NO :  
A-12


NOTES

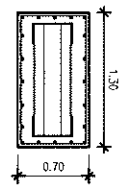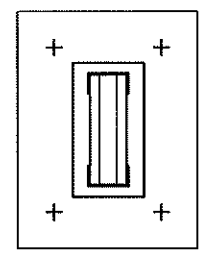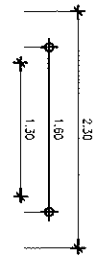


20 DB 12 mm.  
RB 9 mm. @ 0.10 m.

แปลนฐานราก  
SCALE 1 : 50

รูปตัดเสาตอม่อ C1  
SCALE 1 : 50

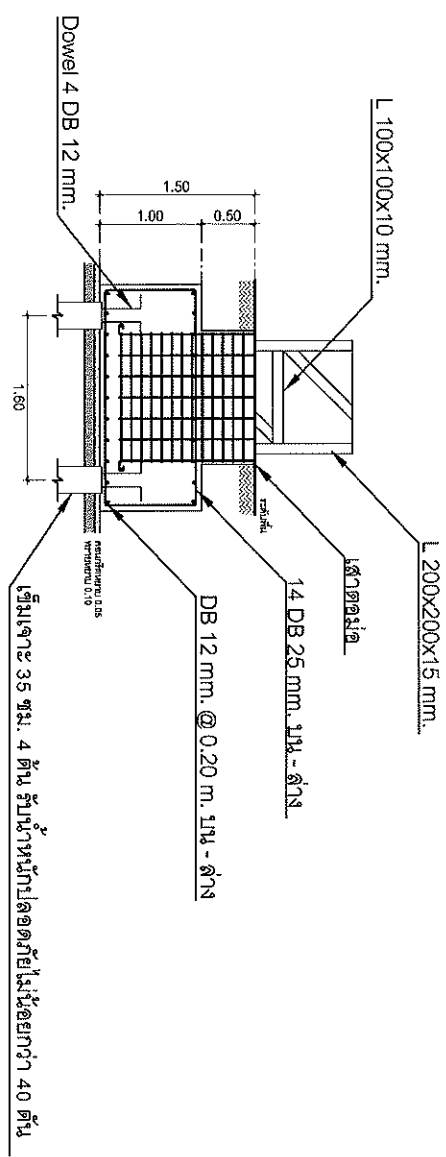

รูปตัดฐานราก  
SCALE 1 : 50

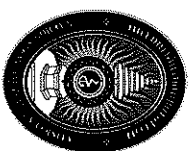






OWNER

STRUCTURAL ENGINEER:

บรรณิณี นพ  
 464110

STRUCTURAL ENGINEER:

บรรณิณี นพ  
 464110

DRAWING BY :

บรรณิณี นพ

DATE :

SCALE : 1/50

TOTAL PAGES : 13/14





DRAWING NO.:

A-13

DRAWING TITLE


รูปตัดแนวขวาง เสา C1  
 รูปตัดแนวยาว เสา C1

NOTES

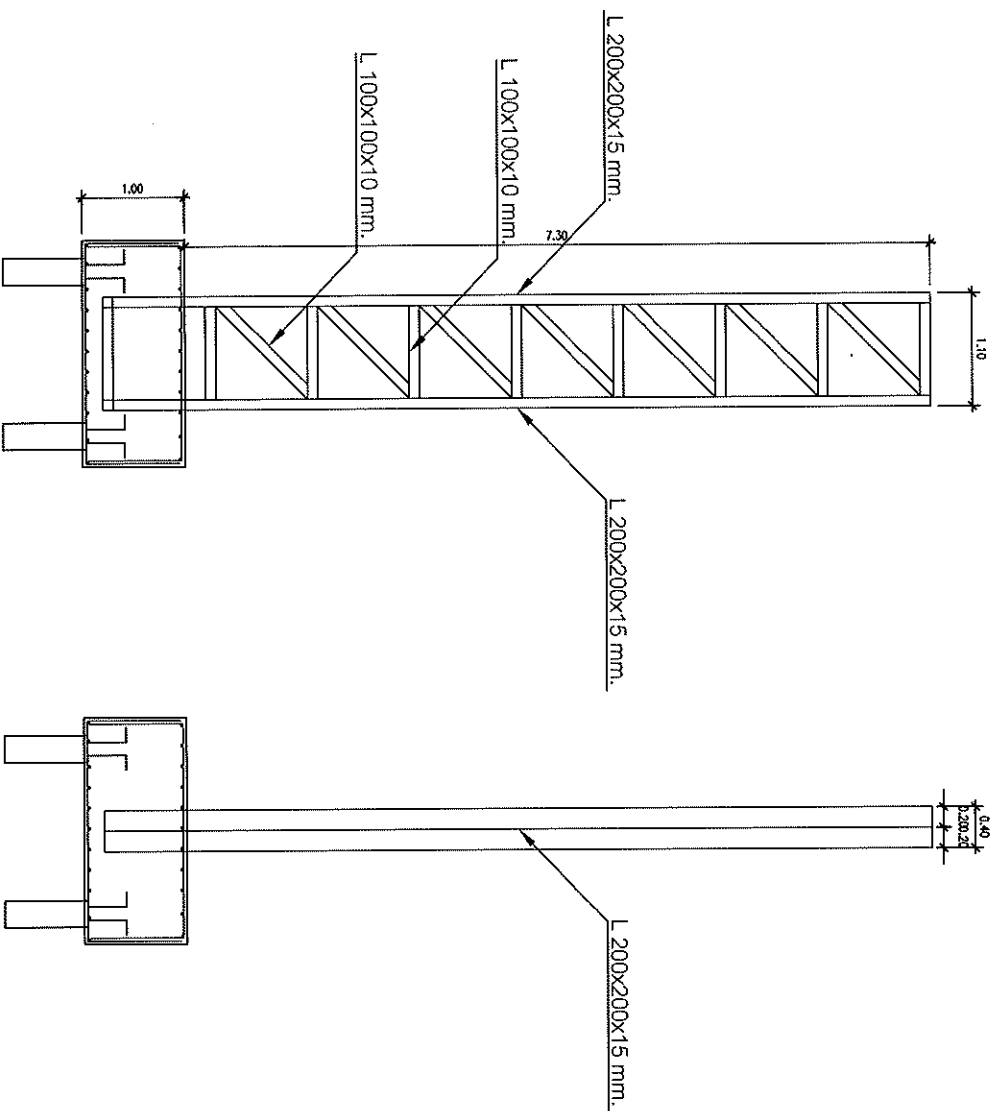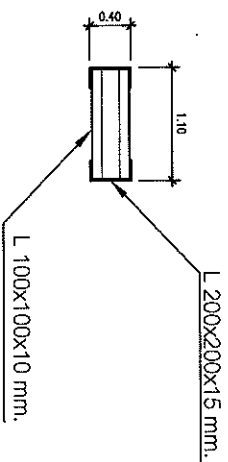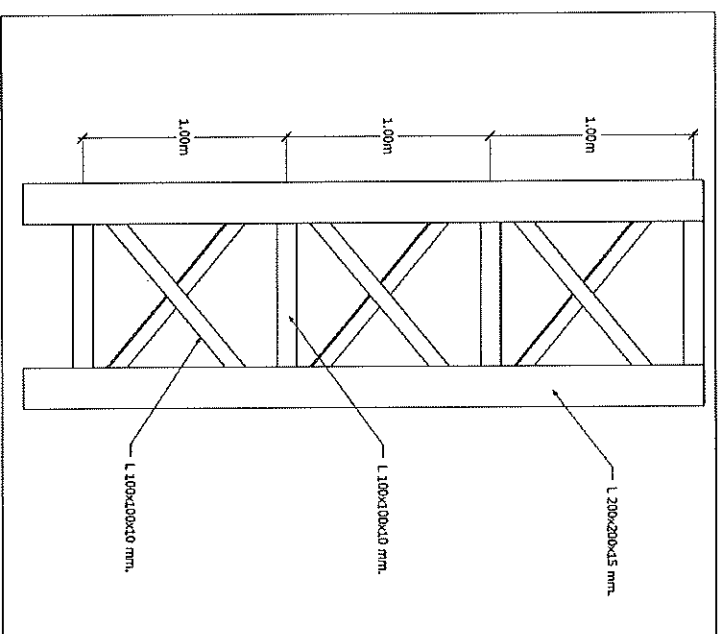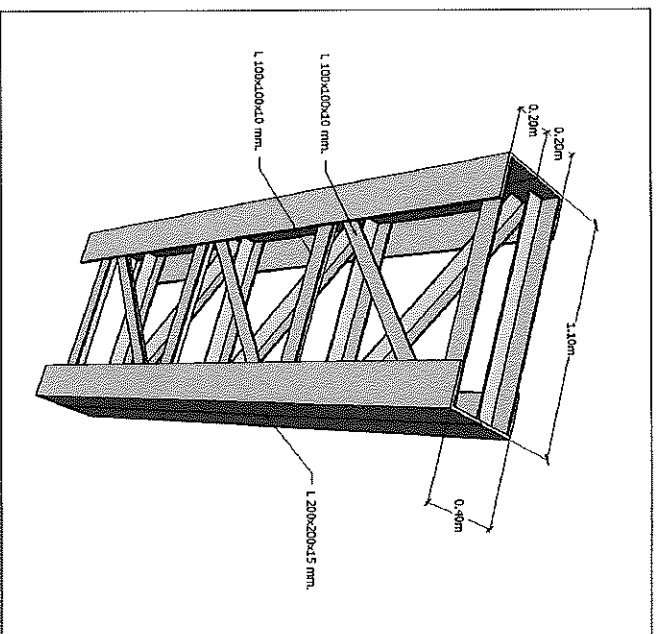

รูปตัดแนวขวาง เสา C1  
 SCALE 1 : 50

รูปตัดแนวยาว เสา C1  
 SCALE 1 : 50

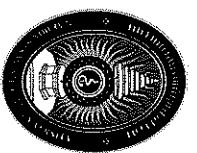






OWNER

STRUCTURAL ENGINEER

นายคณวัฒน์ วัฒนศิริกุล

STRUCTURAL ENGINEER

นายคณวัฒน์ วัฒนศิริกุล

DRAWING BY :

นายคณวัฒน์ วัฒนศิริกุล

DATE :

SCALE :

Total pages :

DRAWING TITLE


รูปตัดพื้น GS

DRAWING NO. : A-14

SCALE : 1:50


Total pages : 14/14

NOTES

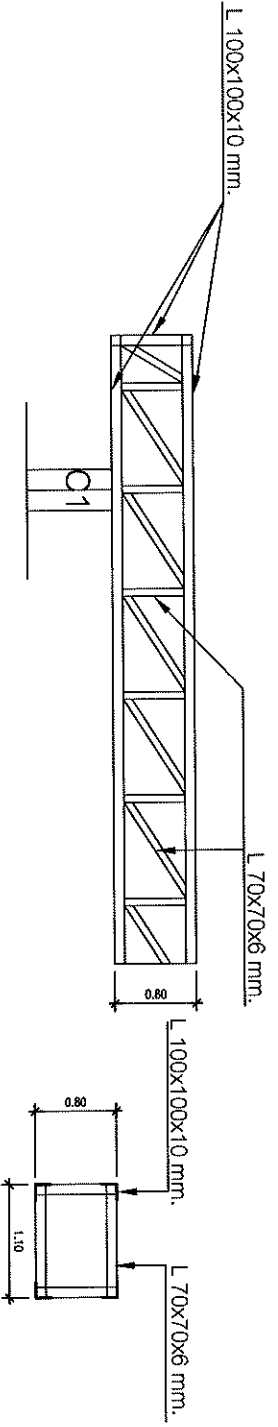


รูปตัดข้าง คาน RB 1  
SCALE 1 : 50

รูปตัด คาน RB 1  
SCALE 1 : 50

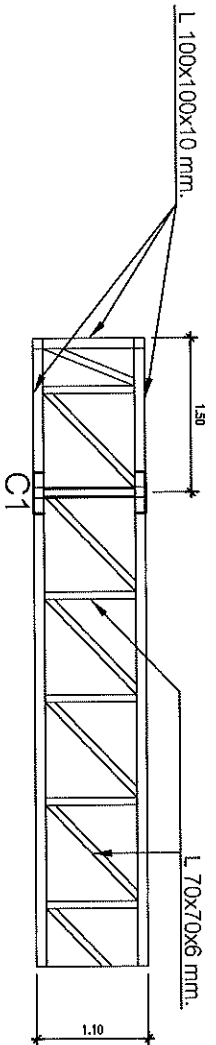

แปลน คาน RB 1  
SCALE 1 : 50

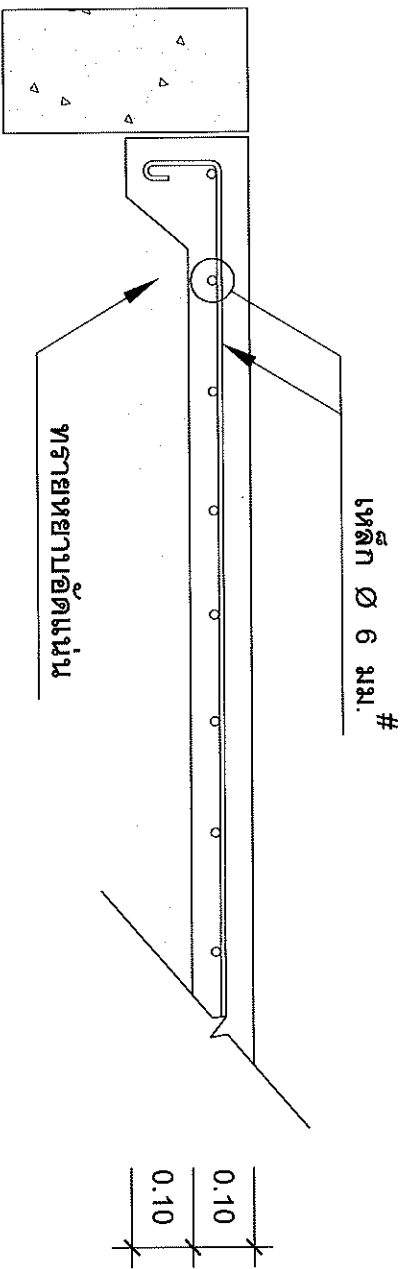

รูปตัดพื้น GS  
SCALE 1 : 50