


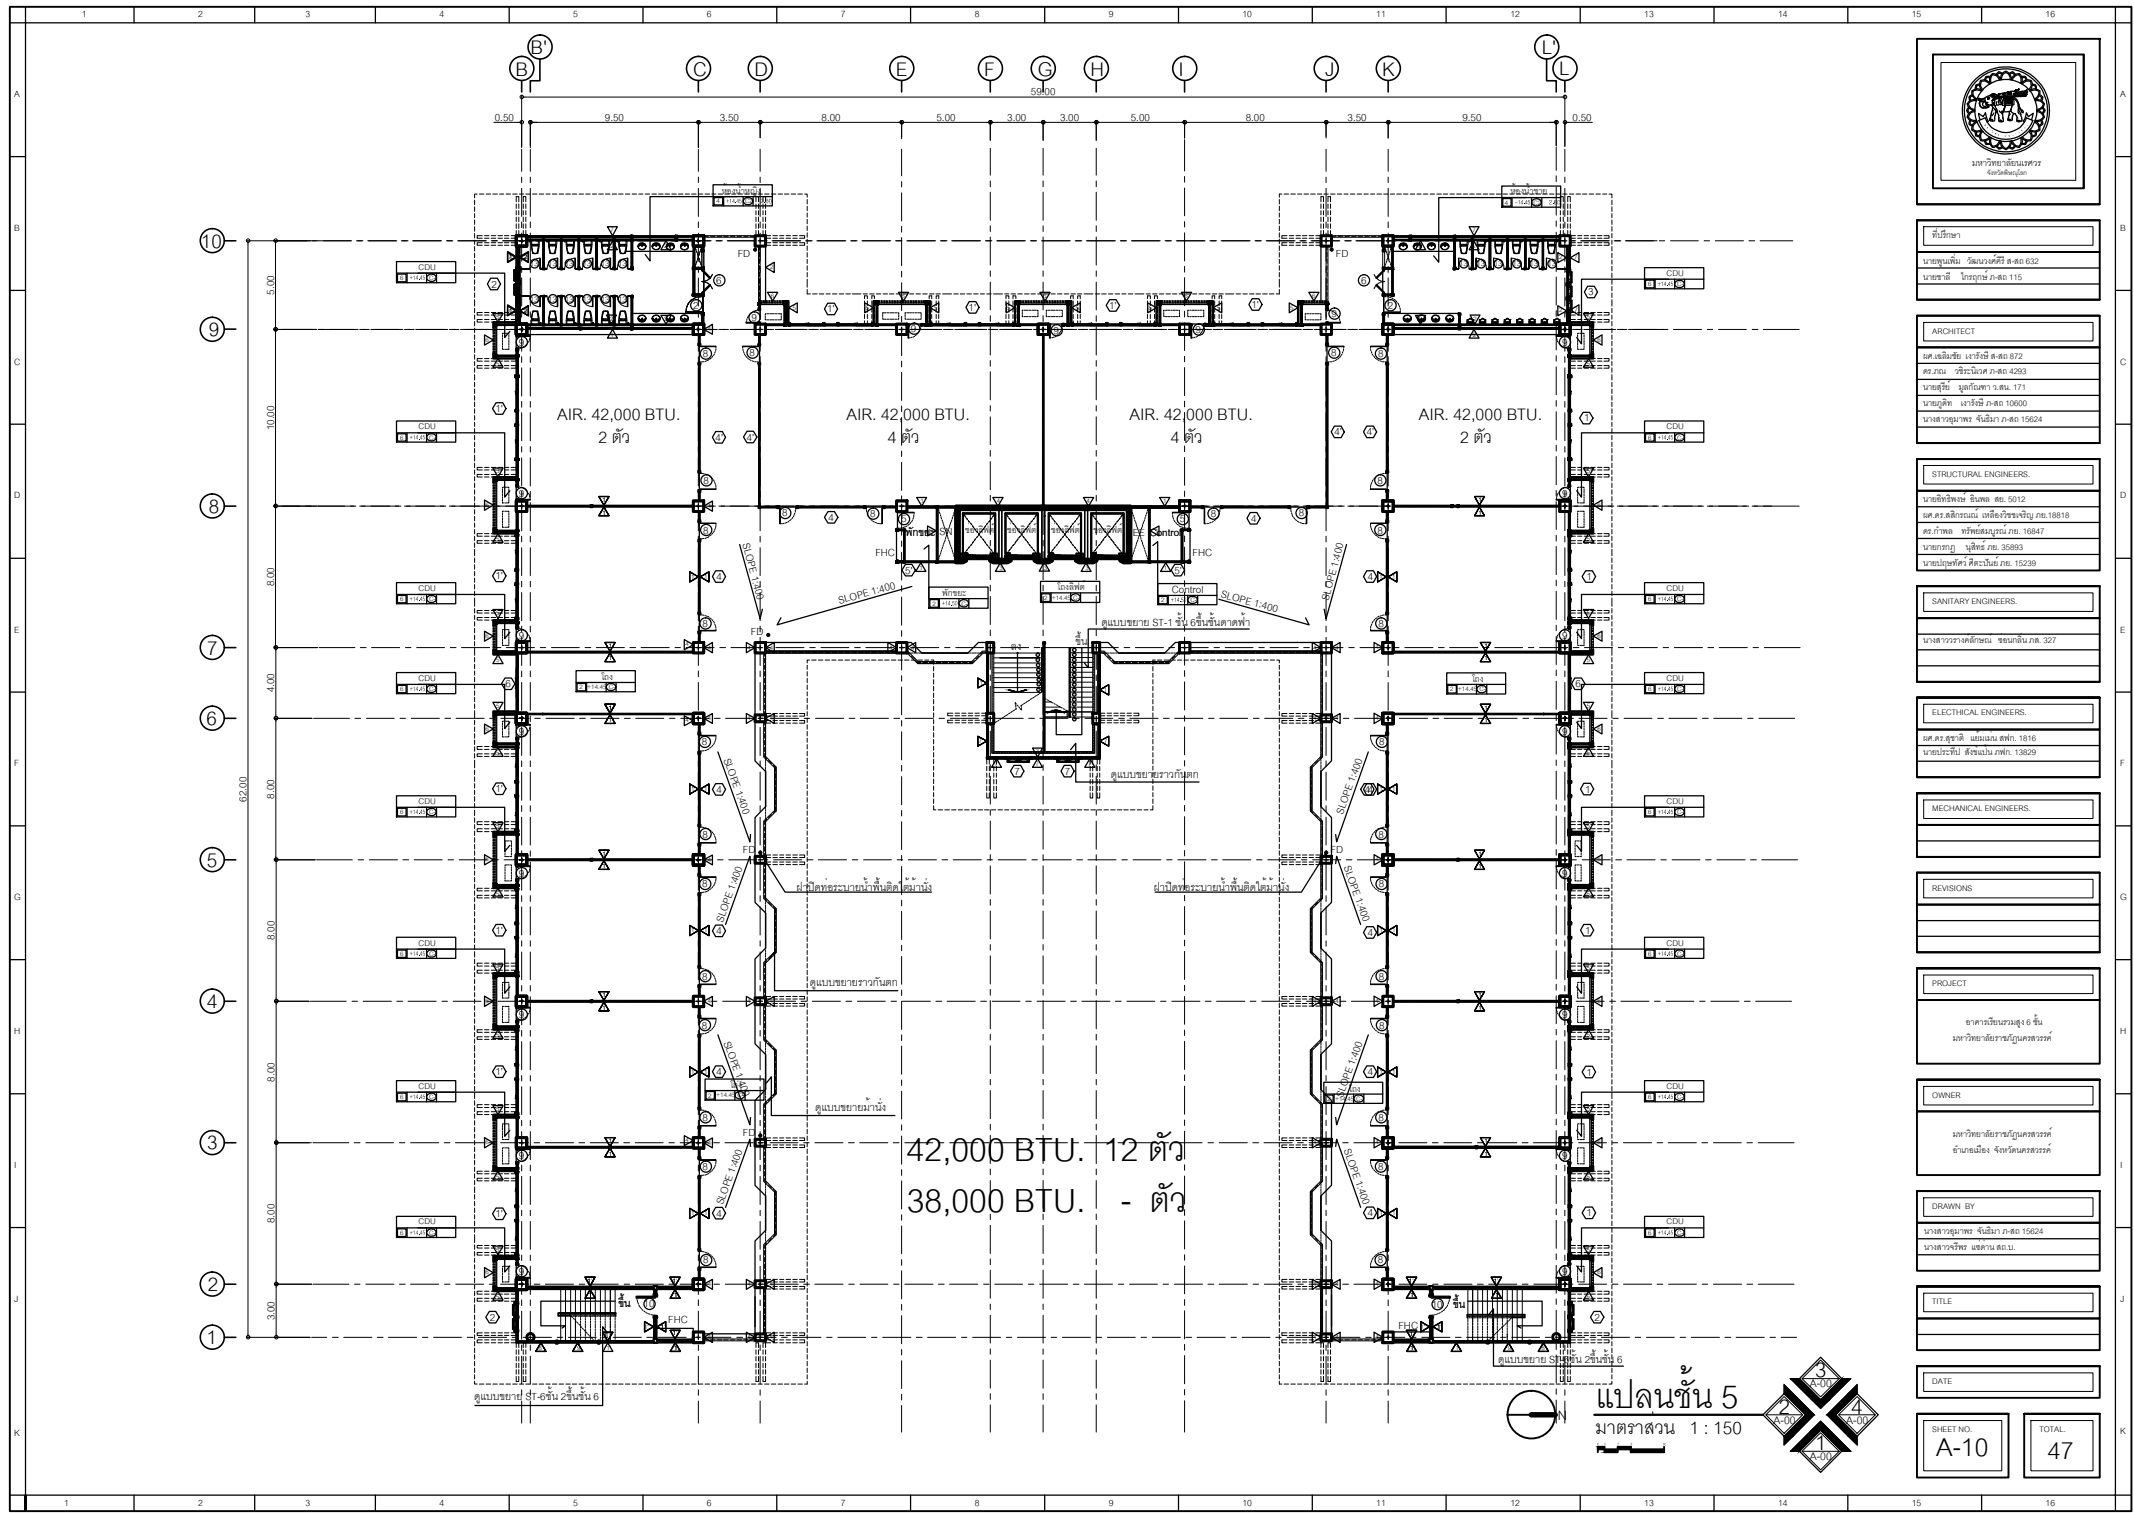






MECHANICAL ENGINEERS

REVISIONS

PROJECT
มหาวิทยาลัยราชภัฏนครสวรรค์

OWNER
มหาวิทยาลัยราชภัฏนครสวรรค์

DRAWN BY

TITLE

DATE
SHEET NO. A-10
TOTAL 47

แปลนชั้น 5
มาตราส่วน 1:150

